



BẢN ĐỒ QUY HOẠCH TỔNG MẶT BẰNG SỬ DỤNG ĐẤT (SAU ĐIỀU CHỈNH)

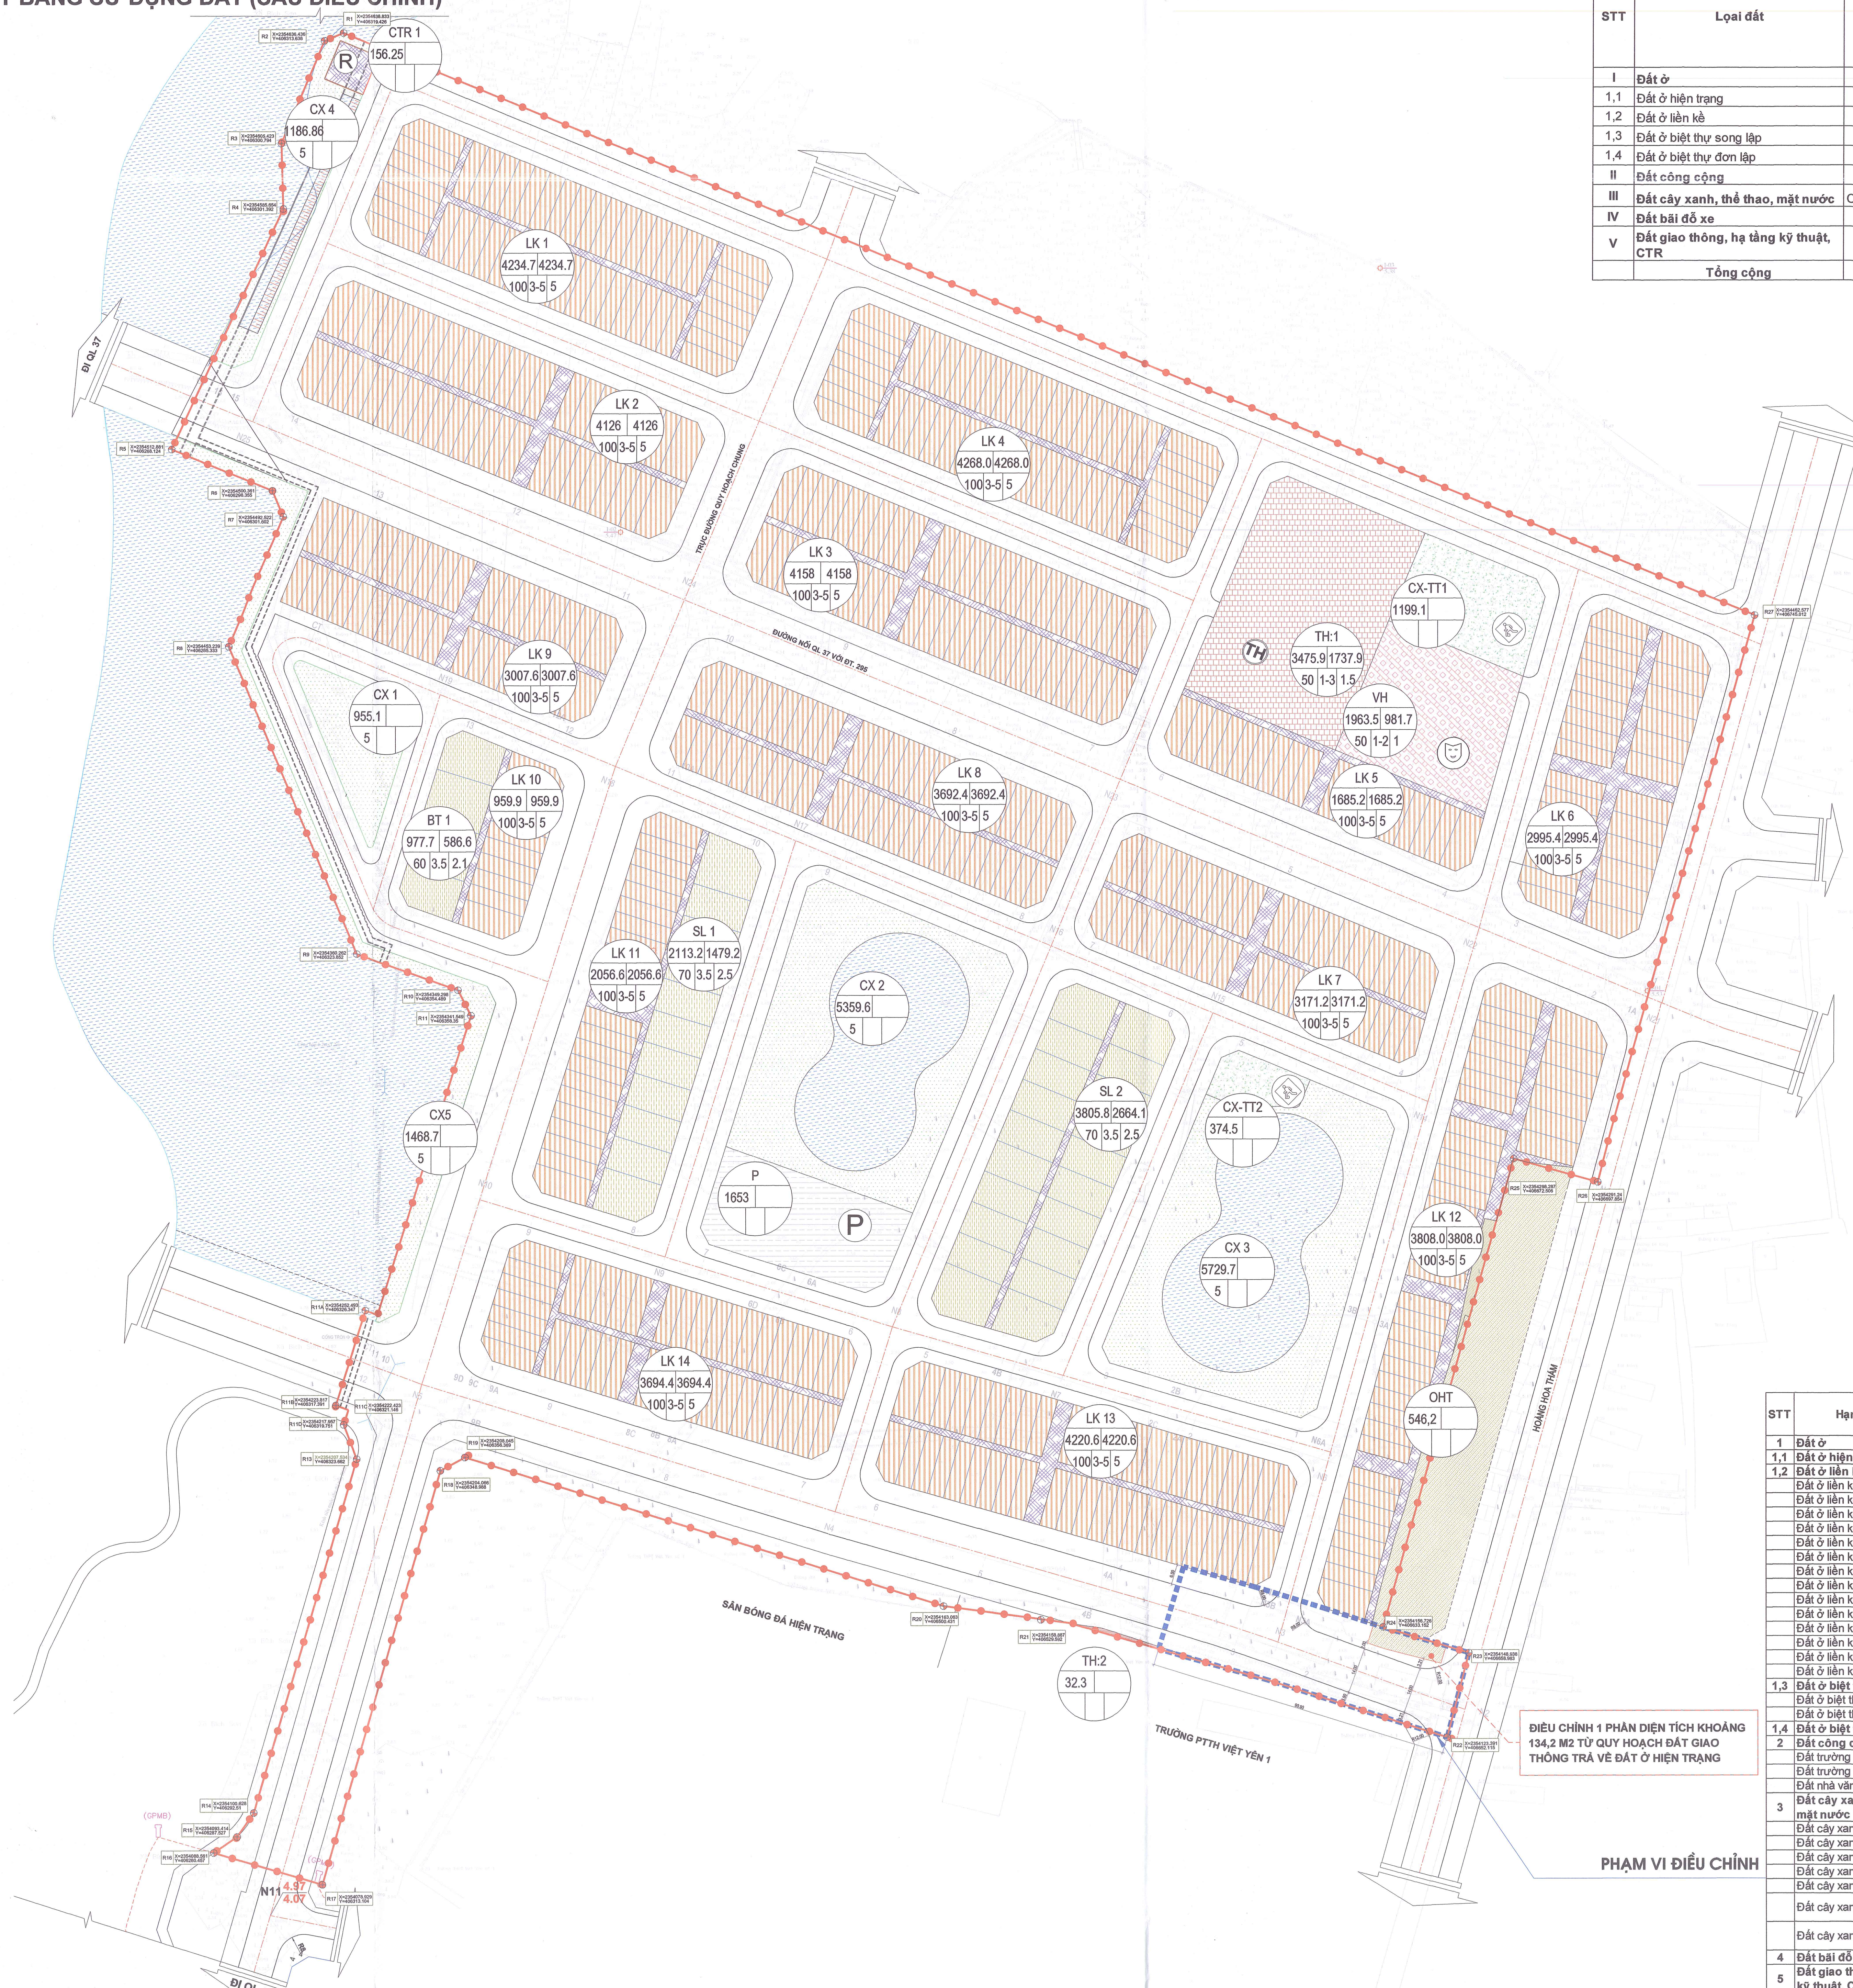


STT	Loại đất	Ký hiệu	Trước điều chỉnh (1) theo QĐ số 301/QĐ-UBND ngày 28/03/2023		Sau điều chỉnh (2)		Chênh lệch (2)-(1) m2
			Diện tích (m ²)	Tỉ lệ (%)	Diện tích (m ²)	Tỉ lệ (%)	
I	Đất ở		53.386,7	34,79	53.520,9	34,9	134,1
1.1	Đất ở hiện trạng	OHT	412,0	0,27	546,2	0,4	134,2
1.2	Đất ở hiện kế	LK	46.078,0	30,03	46.078,0	30,0	0,0
1.3	Đất ở biệt thự song lập	SL	5.919,0	3,86	5.919,0	3,9	0,0
1.4	Đất ở biệt thự đơn lập	BT	977,7	0,64	977,7	0,6	0,0
II	Đất công cộng	VH,TH	5.471,6	3,57	5.471,6	3,6	0,0
III	Đất cây xanh, thể thao, mặt nước	CX, CX-TT	16.273,6	10,60	16.273,6	10,6	0,0
IV	Đất bãi đỗ xe	P	1.653,0	1,08	1.653,0	1,1	0,0
V	Đất giao thông, hạ tầng kỹ thuật, CTR		76.674,0	49,96	76.539,8	49,9	-134,2
	Tổng cộng		153.459,0	100,00	153.459,0	100,0	

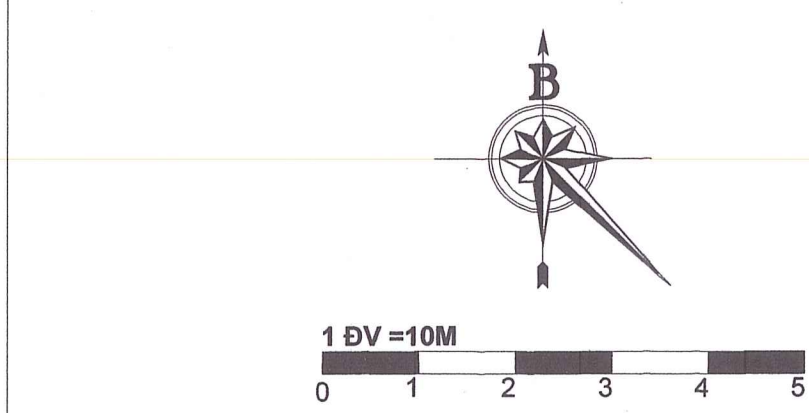

KÝ HIỆU:

- | | |
|---|-----------------------------|
|  | RANH GIỚI LẬP QUY HOẠCH |
|  | RANH GIỚI PHÂN ĐIỀU CHỈNH |
|  | ĐẤT VĂN HÓA |
|  | ĐẤT TRƯỜNG HỌC |
|  | ĐẤT Ở LIÊN KẾ |
|  | ĐẤT Ở BIỆT THỰ |
|  | ĐẤT Ở HIỆN TRẠNG |
|  | ĐẤT CÂY XANH TĐTT |
|  | ĐẤT CÂY XANH ĐƠN VỊ Ở |
|  | ĐẤT HẠ TẦNG KỸ THUẬT |
|  | ĐẤT MẶT NƯỚC |
|  | MỐC RANH GIỚI LẬP QUY HOẠCH |
|  | ĐIỂM TẬP KẾT RẮC TÂM THỜI |
|  | BÃI ĐÓ XE |

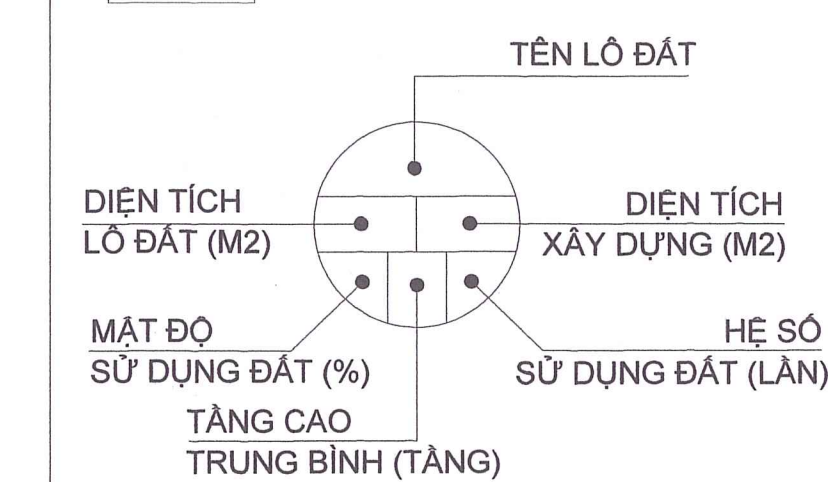

CƠ QUAN PHÊ DUYỆT:
ỦY BAN NHÂN DÂN THỊ XÃ VIỆT YÊN

KÈM THEO QUYẾT ĐỊNH SỐ 1159/QĐ-LƯUĐ NGÀY 29 THÁNG 6 NĂM 202

CƠ QUAN THẨM ĐỊNH: PHÒNG KINH TẾ, HẠ TẦNG VÀ ĐÔ THỊ THỊ XÃ VIỆT YÊN	UBND THỊ XÃ VIỆT YÊN THẨM ĐỊNH Theo văn bản số: Ngày: tháng năm 20..... Ký tên:
---	--

3.2 KÈM THEO BÁO CÁO SỐ 994/BC-KTHT&ĐT NGÀY 27 THÁNG 6 NĂM 2023

CHỦ ĐẦU TƯ:
CÔNG TY CỔ PHẦN XÂY DỰNG VÀ DỊCH VỤ THƯƠNG MẠI
TUẦN QUỲNH

KÈM THEO TỜ TRÌNH SỐ 20/TTR-TQ NGÀY 20 THÁNG 6 NĂM 2025

CÔNG TRÌNH - ĐỊA ĐIỂM:
ĐIỀU CHỈNH CỤC BỘ QUY HOẠCH CHI TIẾT XÂY DỰNG KHU ĐÔ
ĐÔNG BẮC THỊ TRẤN BÍCH ĐỘNG, HUYỆN VIỆT YÊN, TỈNH
(NAY LÀ PHƯỜNG BÍCH ĐỘNG, THỊ XÃ VIỆT YÊN)

TÊN BẢN VẼ: **BẢN ĐỒ QUY HOẠCH TỔNG MẶT BẰNG SỬ DỤNG ĐẤT (SAU ĐIỀU CHỈNH)**

1.5	BẢN VẼ: QH-03	GHÉP: 1A0	TỶ LỆ: FIT A0	NGÀY....
1.0	THIẾT KẾ	KTS. NGUYỄN DUY DIỄN		<i>Đ</i>
0.1	CHỦ TRÌ	KTS. MẠI ĐÌNH TUÂN		<i>Đ</i>
0.1	CHỦ NHIỆM	KTS. ĐÓ TRỊ PHƯƠNG		<i>Đ</i>
0.1	QUẢN LÝ KỸ THUẬT	KTS. LÊ TIẾN DŨNG		<i>Đ</i>
0.1	TỔNG GIÁM ĐỐC			
0.1	THS. KTS. LÊ VĂN TRƯỜNG			

TÊN ĐƠN VỊ THIẾT KẾ:


WPC CÔNG TY CỔ PHẦN THIẾT KẾ VÀ XÂY DỰNG VIỆT NAM

ĐỊA CHỈ: SỐ 48 BÙI XƯƠNG TRẠCH, PHƯỜNG KHƯƠNG ĐÌNH, QUẬN THANH XUÂN, THÀNH P
ĐIỆN THOẠI: 0946581188 Email: wpcvnphnhan@gmail.com

ĐIỀU CHỈNH CỤC BỘ QUY HOẠCH CHI TIẾT XÂY DỰNG KHU ĐÔ THỊ MỚI ĐÔNG BẮC THỊ TRẦN BÍCH ĐỘNG, HUYỆN VIỆT YÊN, TỶ LỆ 1/500 (NAY LÀ PHƯỜNG BÍCH ĐỘNG, THỊ XÃ VIỆT YÊN)

ĐỊA ĐIỂM: PHƯỜNG BÍCH ĐỘNG, THỊ XÃ VIỆT YÊN, TỈNH BẮC GIANG

BẢN ĐỒ QUY HOẠCH CHIA LÔ (SAU ĐIỀU CHỈNH)

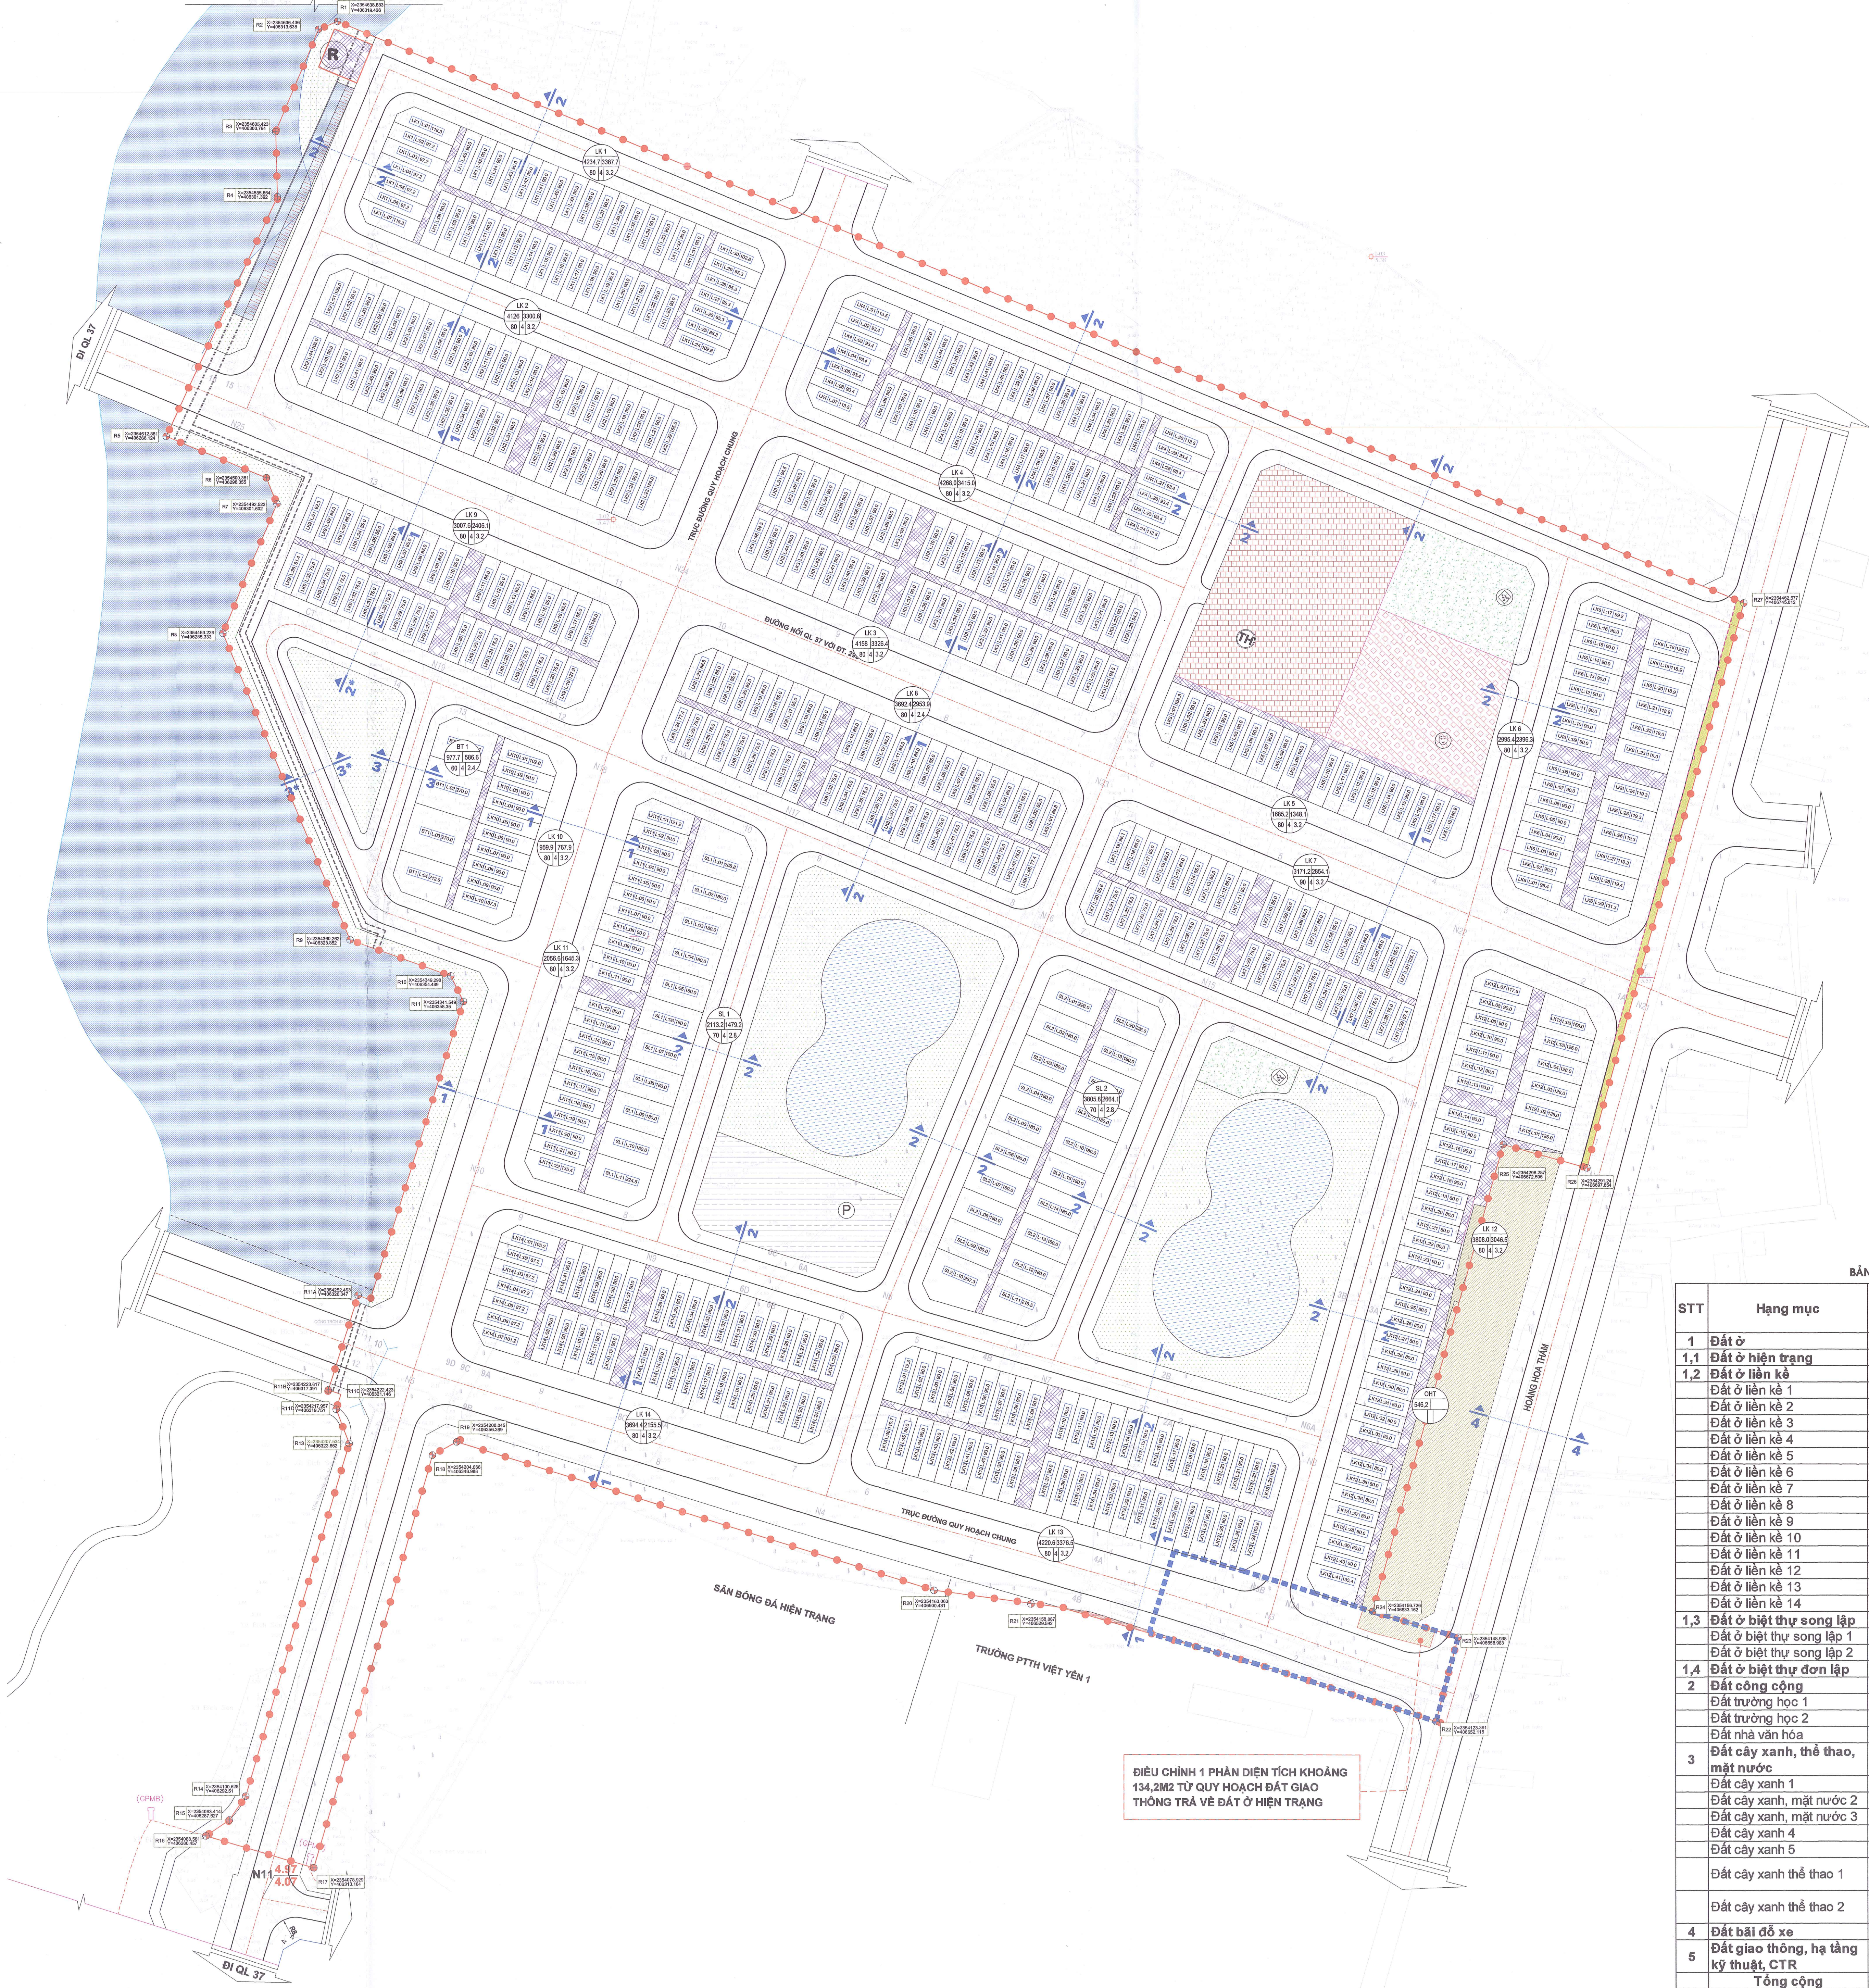

KÝ HIỆU:

- RANH GIỚI LẬP QUY HOẠCH
- RANH GIỚI PHÂN ĐIỀU CHỈNH
- ĐẤT VĂN HÓA
- ĐẤT TRƯỜNG HỌC
- ĐẤT Ở LIÊN KẾ
- ĐẤT Ở BIỆT THỰ
- ĐẤT Ở HIỆN TRẠNG
- ĐẤT CÂY XANH TĐTT
- ĐẤT CÂY XANH ĐƠN VỊ Ở
- ĐẤT HẠ TẦNG KỸ THUẬT
- ĐẤT MẶT NƯỚC
- MỐC RANH GIỚI QUY HOẠCH
- ĐIỂM TẬP KẾT RÁC TẠM THỜI
- BÃI ĐỖ XE

A: TÊN LÔ ĐẤT
B: THỨ TỰ LÔ ĐẤT
C: DIỆN TÍCH

BẢNG CHI TIẾT QUY HOẠCH SỬ DỤNG ĐẤT

STT	Hạng mục	Ký hiệu	Diện tích ô đất (m ²)	Tỉ lệ (%)	Mật độ xây dựng (%)	Tầng cao (tầng)	Hệ số sử dụng đất (tần)
1	Đất ở		53.520,9	34,9			
1.1	Đất ở hiện trạng	OHT	546,2	0,4			
1.2	Đất ở liên kế	LK	46.079,0	30,0			
	Đất ở liên kế 1	LK 1	4.234,7		80	4	3,2
	Đất ở liên kế 2	LK 2	4.126,0		80	4	3,2
	Đất ở liên kế 3	LK 3	4.158,0		80	4	3,2
	Đất ở liên kế 4	LK 4	4.269,0		80	4	3,2
	Đất ở liên kế 5	LK 5	1.685,2		80	4	3,2
	Đất ở liên kế 6	LK 6	2.095,4		80	4	3,2
	Đất ở liên kế 7	LK 7	3.171,2		80	4	3,2
	Đất ở liên kế 8	LK 8	3.692,4		80	4	3,2
	Đất ở liên kế 9	LK 9	3.007,6		80	4	3,2
	Đất ở liên kế 10	LK 10	959,9		80	4	3,2
	Đất ở liên kế 11	LK 11	2.056,6		80	4	3,2
	Đất ở liên kế 12	LK 12	3.808,0		80	4	3,2
	Đất ở liên kế 13	LK 13	4.220,6		80	4	3,2
	Đất ở liên kế 14	LK 14	3.694,4		80	4	3,2
1.3	Đất ở biệt thự song lập	SL	5.919,0	3,9			
	Đất ở biệt thự song lập 1	SL 1	2.113,2		70	4	2,8
	Đất ở biệt thự song lập 2	SL 2	3.805,8		70	4	2,8
1.4	Đất ở biệt thự đơn lập	BT	977,7	0,6			
2	Đất công cộng	VH, TH	5.471,6	3,6			
	Đất trường học 1	TH 1	3.475,9		50	3	1,5
	Đất trường học 2	TH 2	32,3				
	Đất nhà văn hóa	VH	1.963,4		50	2	1,0
3	Đất cây xanh, thể thao, mặt nước	CX, CX-TT	16.273,6	10,6			
	Đất cây xanh 1	CX 1	955,1		5	1	0,1
	Đất cây xanh, mặt nước 2	CX 2	5.359,6		5	1	0,1
	Đất cây xanh, mặt nước 3	CX 3	5.729,7		5	1	0,1
	Đất cây xanh 4	CX 4	1.186,9		5	1	0,1
	Đất cây xanh 5	CX 5	1.468,7		5	1	0,1
	Đất cây xanh thể thao 1	CX-TT 1	1.199,1		5	1	0,1
	Đất cây xanh thể thao 2	CX-TT 2	374,5		5	1	0,1
4	Đất bãi đỗ xe	P	1.653,0	1,1			
5	Đất giao thông, hạ tầng kỹ thuật, CTR		76.539,8	49,9			
	Tổng cộng		153.459,0	100,0			

ĐIỀU CHỈNH 1 PHẦN DIỆN TÍCH KHOẢNG 134,2M2 TỪ QUY HOẠCH ĐẤT GIAO THÔNG TRẢ VỀ ĐẤT Ở HIỆN TRẠNG

CƠ QUAN PHÊ DUYỆT:
ỦY BAN NHÂN DÂN THỊ XÃ VIỆT YÊN

KÈM THEO QUYẾT ĐỊNH SỐ 118/QĐ-UBND NGÀY 29 THÁNG 9 NĂM 2025

CƠ QUAN THẨM ĐỊNH:
PHÒNG KINH TẾ, HẠ TẦNG VÀ ĐÔ THỊ XÃ VIỆT YÊN

PHÒNG KINH TẾ, HẠ TẦNG VÀ ĐÔ THỊ XÃ VIỆT YÊN

Thảo luận bản đồ:.....
Ngày.....tháng.....năm 20.....
Ký tên:.....

KÈM THEO BÁO CÁO SỐ 94/BC-KTHT&ĐT NGÀY 27 THÁNG 9 NĂM 2025

CHỦ ĐẦU TƯ:
CÔNG TY CỔ PHẦN XÂY DỰNG VÀ DỊCH VỤ THƯƠNG MẠI TUẤN QUỲNH

KÈM THEO TỜ TRÌNH SỐ 001/T.Đ.Đ. NGÀY 27 THÁNG 9 NĂM 2025

CÔNG TRÌNH - ĐỊA ĐIỂM:.....

ĐIỀU CHỈNH CỤC BỘ QUY HOẠCH CHI TIẾT XÂY DỰNG KHU ĐÔ THỊ MỚI ĐÔNG BẮC THỊ TRẦN BÍCH ĐỘNG, HUYỆN VIỆT YÊN, TỶ LỆ 1/500 (NAY LÀ PHƯỜNG BÍCH ĐỘNG, THỊ XÃ VIỆT YÊN)

ĐỊA ĐIỂM: PHƯỜNG BÍCH ĐỘNG, THỊ XÃ VIỆT YÊN, TỈNH BẮC GIANG

TÊN BẢN VẼ: BẢN ĐỒ QUY HOẠCH CHIA LÔ (SAU ĐIỀU CHỈNH)

BẢN VẼ: QH-04 GHÉP: 1A0 TỶ LỆ: FT A0 NGÀY:.....2025

THIẾT KẾ: KTS. NGUYỄN DUY DIỄN

CHỦ TRÌ: KTS. MẠI DINH TUẤN

CHỦ NHIỆM: KTS. ĐO TRÍ PHƯƠNG

QUẢN LÝ KỸ THUẬT: KTS. LÊ TIẾN DŨNG


TỔNG GIÁM ĐỐC THS. KTS. LÊ VĂN TRƯỜNG

TÊN ĐƠN VỊ THIẾT KẾ: CÔNG TY CỔ PHẦN THIẾT KẾ VÀ XÂY DỰNG VIỆT NAM

ĐỊA CHỈ: SỐ 48 BÙI XƯƠNG TRẠCH, PHƯỜNG KƯƠNG ĐỊNH, QUẬN THANH KHUÊ, THÀNH PHỐ HÀ NỘI

ĐIỆN THOẠI: 0945881188 Email: vctruonghanoi@gmail.com

SƠ ĐỒ TỔ CHỨC KHÔNG GIAN KIẾN TRÚC CẢNH QUAN (SAU ĐIỀU CHỈNH)

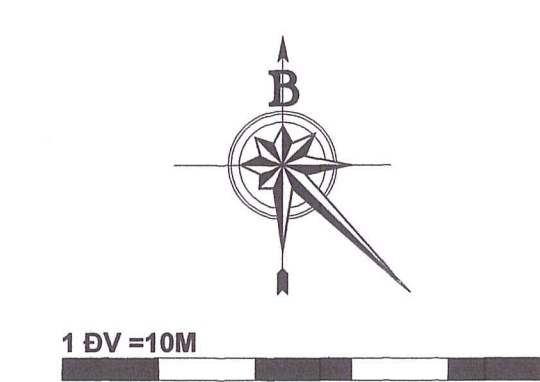

KÝ HIỆU:

- | | |
|---|----------------------------|
|  | RANH GIỚI LẬP QUY HOẠCH |
|  | RANH GIỚI PHÂN ĐIỀU CHỈNH |
|  | ĐẤT Ờ |
|  | ĐẤT CÂY XANH CẢNH QUAN |
|  | ĐẤT Ồ HIỆN TRẠNG |
|  | ĐẤT CÂY XANH ĐTTT |
|  | ĐẤT MẶT NƯỚC |
|  | ĐIỂM TẬP KẾT RÁC TẠM THỜI |
|  | NHÀ Ở LIỀN KẾ |
|  | NHÀ Ở BIỆT THỰ SONG LẬP |
|  | BIỆT THỰ ĐƠN LẬP |
|  | NHÀ VĂN HÓA |
|  | TRƯỜNG MẦM NON |
|  | KHU DÂN CƯ HIỆN TRẠNG |
|  | CÂY XANH ĐTTT |
|  | CÔNG VIÊN Ồ NƯỚC TRUNG TÂM |
|  | BÃI ĐÓ X |

CƠ QUAN PHÊ DUYỆT:
ỦY BAN NHÂN DÂN THỊ XÃ VIỆT YÊN

KẾM THEO QUYẾT ĐỊNH SỐ 1159/QĐ-UBND NGÀY 29 THÁNG 5 NĂM 2025	
CƠ QUAN THẨM ĐỊNH:	PHÒNG KINH TẾ, HẠ TẦNG VÀ ĐÔ THỊ
PHÒNG KINH TẾ, HẠ TẦNG VÀ ĐÔ THỊ	THÀNH ĐƠN
Theo văn bản số.....	
Ngày..... tháng..... năm 20.....	
Ký tên:.....	

KÈM THEO BÁO CÁO SỐ 994/BC-KTHT&ĐT NGÀY 27 THÁNG 6 NĂM 2025

CHỦ ĐẦU TƯ:

CÔNG TY CỔ PHẦN XÂY DỰNG VÀ DỊCH VỤ THƯƠNG MẠI
TUẦN QUỲNH



KÈM THEO TỜ TRÌNH SỐ 20/TTR-CT NGÀY 20 THÁNG 6 NĂM 2025		GIÁM ĐỐC	
CÔNG TRÌNH - ĐỊA ĐIỂM:		<i>Trần Trọng Tiến</i>	
ĐIỀU HÀNH CỤC BỘ QUY HOẠCH CHỈ TIẾT XÂY DỰNG KHU ĐÔ THỊ MỚI			
ĐỒNG BẮC THỊ TRẦN BÌNH ĐỘNG, HUYỆN VIỆT YÊN, TỈNH LÊ 1/500			
(NÀY LÀ PHƯƠNG BÍCH ĐỘNG, THỊ XÃ VIỆT YÊN)			
ĐỊA ĐIỂM: PHƯỜNG BÌNH ĐỘNG, THỊ XÃ VIỆT YÊN, TỈNH BẮC GIANG			

TÊN BẢN VẼ:
**SƠ ĐỒ TỔ CHỨC KHÔNG GIAN KIẾN TRÚC CẢNH QUAN
(SAU ĐIỀU CHỈNH)**

BẢN VẼ: QH-05	GHEP: 1A0	TỶ LỆ: FIT A0	NGÀY:.....2025
THIẾT KẾ	KTS. NGUYỄN DUY DIỄN 		
CHỦ TRÌ	KTS. MAI DIỆN TUÂN 		
CHỦ NHIỆM	KTS. ĐỖ THỊ PHƯƠNG 		
QUẢN LÝ KỸ THUẬT	KTS. LÊ TIẾN DŨNG 		
TỔNG GIÁM ĐỐC THS. KTS. LÊ VĂN TRƯỜNG 			


TÊN ĐƠN VỊ THIẾT KẾ:
CÔNG TY CỔ PHẦN THIẾT KẾ VÀ XÂY DỰNG VIỆT NAM

ĐỊA CHỈ: SỐ 48 BÙI XƯƠNG TRẠCH, PHƯỜNG KHƯƠNG ĐÌNH, QUẬN THANH XUÂN, THÀNH PHỐ HÀ NỘI
 ĐIỆN THOẠI: 0945581188 Email: vdctruonghanol@gmail.com

ĐIỀU CHỈNH CỤC BỘ QUY HOẠCH CHI TIẾT XÂY DỰNG KHU ĐÔ THỊ MỚI ĐỒNG BẮC THỊ TRẦN BÍCH ĐỘNG, HUYỆN VIỆT YÊN, TỶ LỆ 1/500 (NAY LÀ PHƯỜNG BÍCH ĐỘNG, THỊ XÃ VIỆT YÊN)

ĐỊA ĐIỂM: PHƯỜNG BÍCH ĐỘNG, THỊ XÃ VIỆT YÊN, TỈNH BẮC GIANG

BẢN ĐỒ QUY HOẠCH HỆ THỐNG CÔNG TRÌNH GIAO THÔNG, CHỈ GIỚI ĐƯỜNG ĐỎ, CHỈ GIỚI XÂY DỰNG (SAU ĐIỀU CHỈNH)

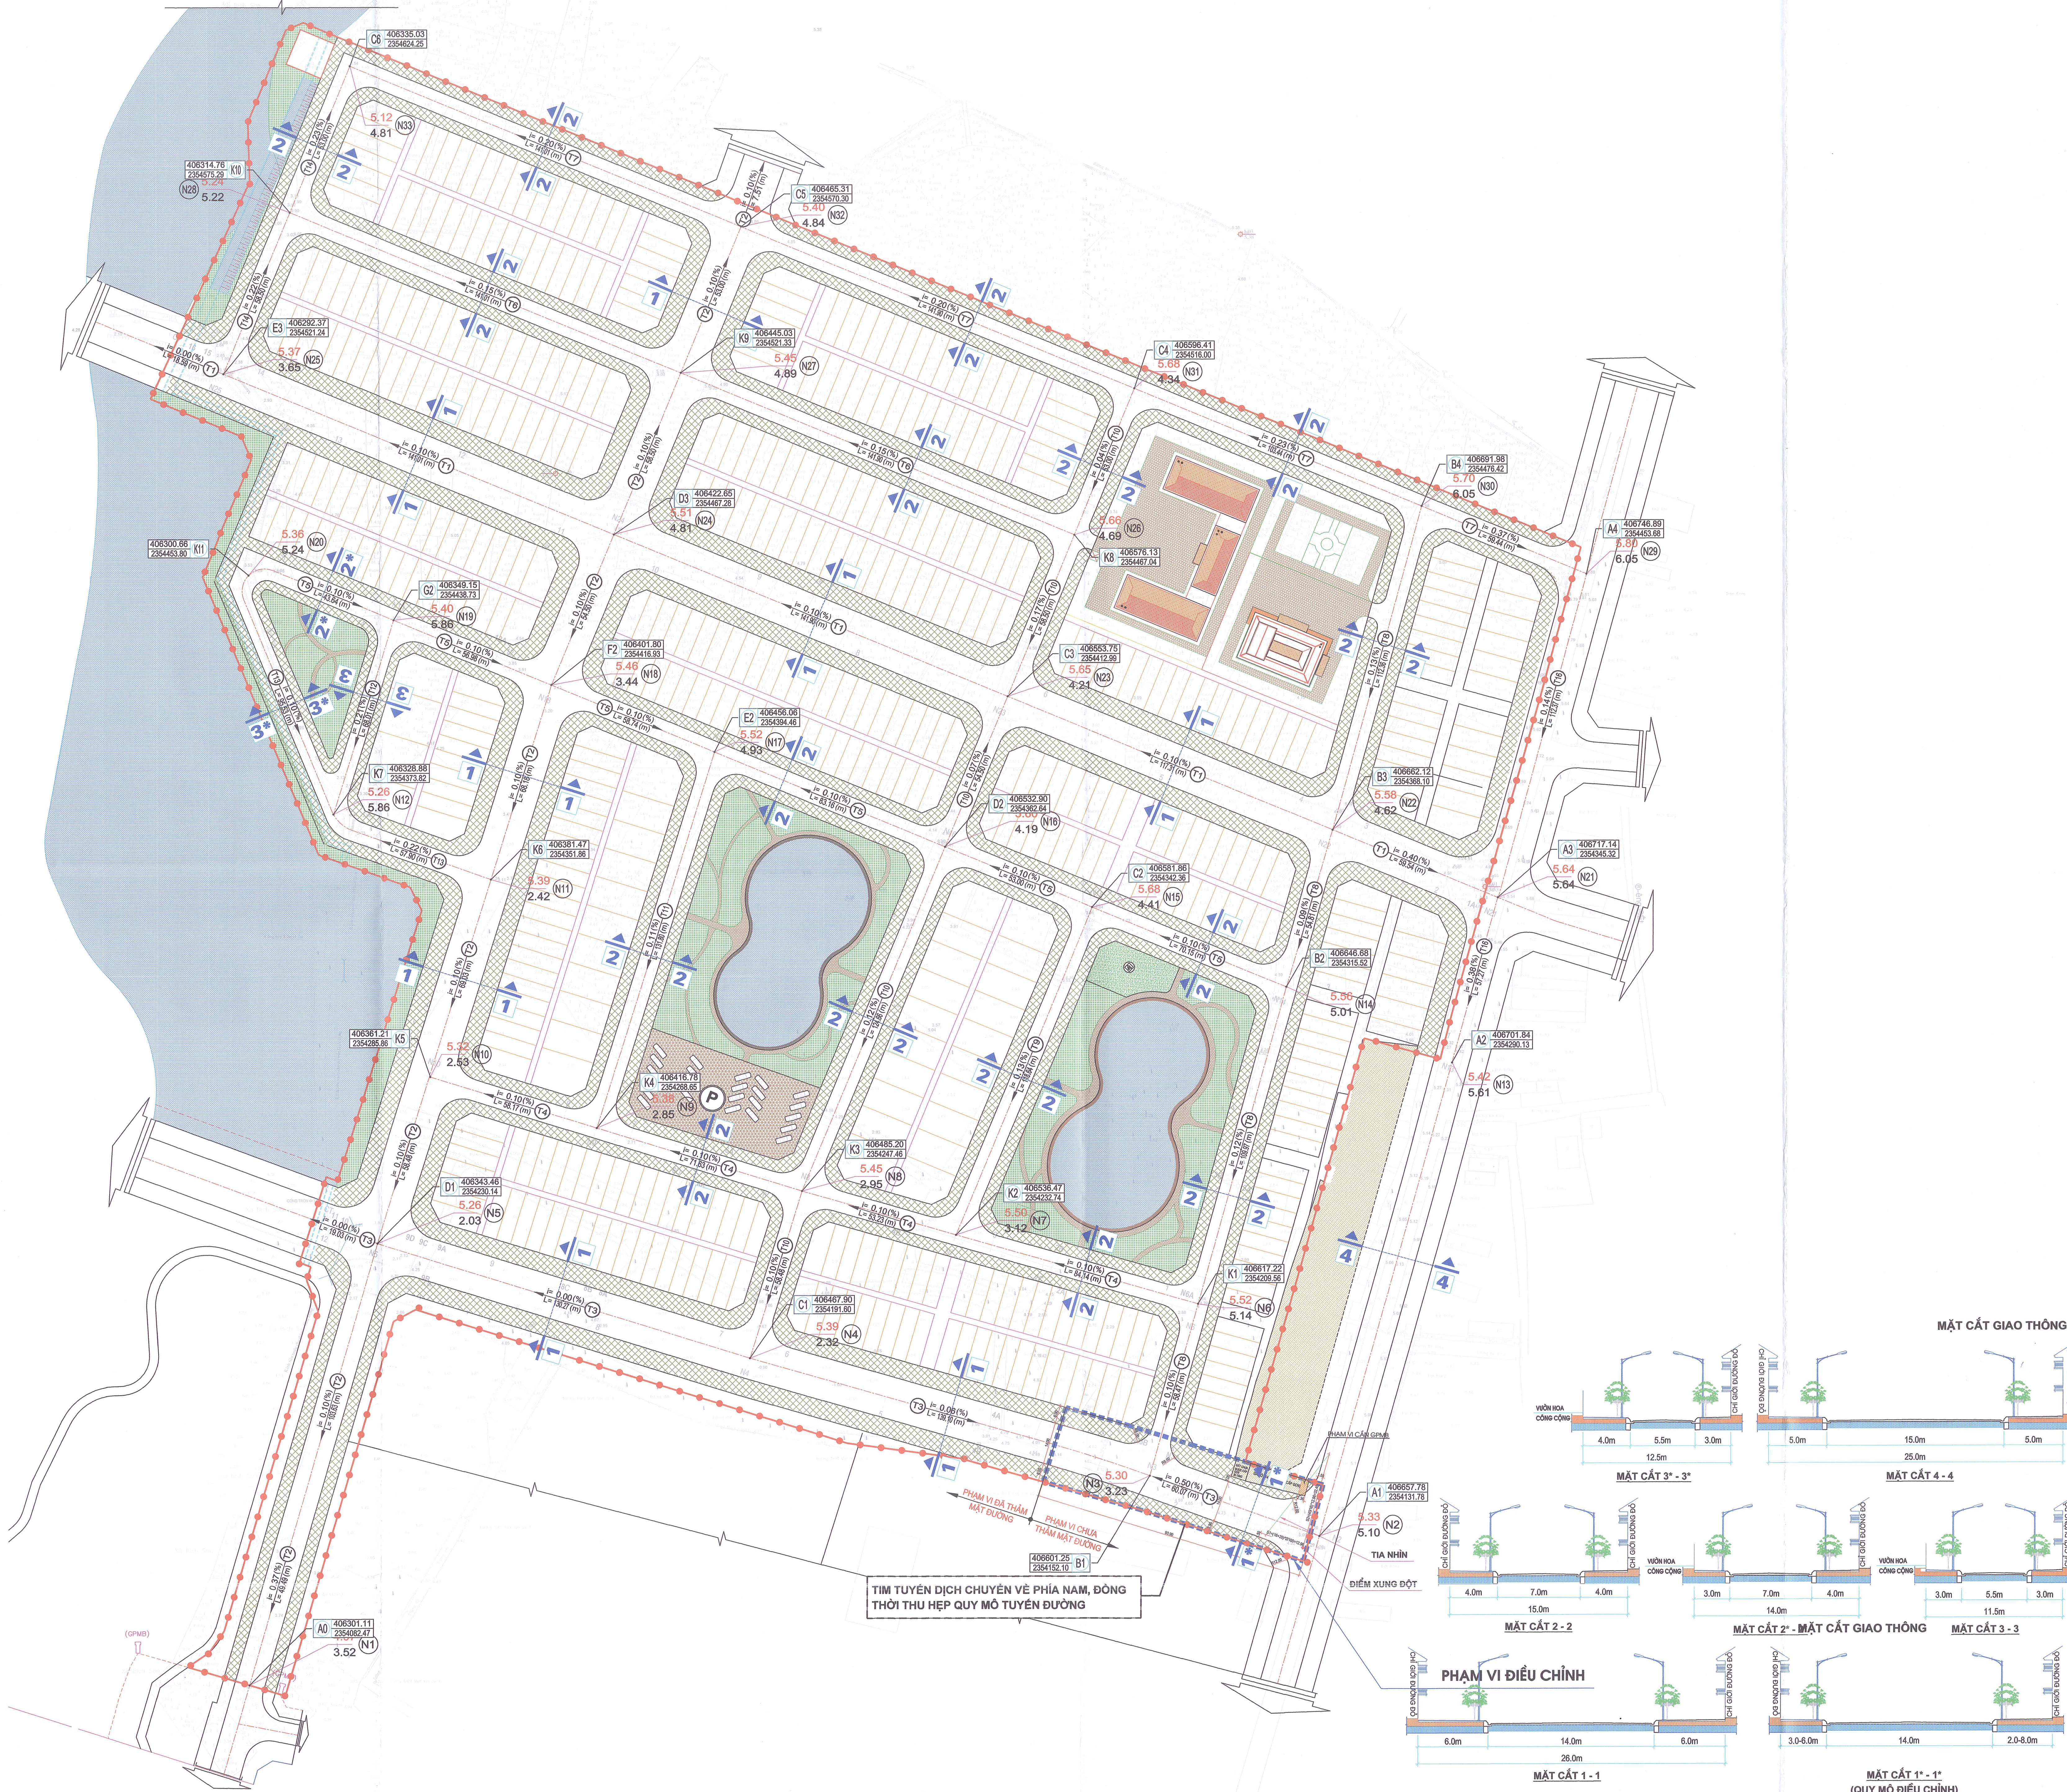

- KÝ HIỆU:**
- RANH GIỚI LẬP QUY HOẠCH
 - ĐƯỜNG GIAO THÔNG
 - PHẠM VI ĐIỀU CHỈNH
 - ĐOẠN ĐƯỜNG CÔNG
 - NÚT GIAO NGÁ 3
 - NÚT GIAO NGÁ 4
 - NÚT GIAO NGÁ 4 CÓ VÒNG XUYỀN
 - BÀI ĐỒ XE
 - TÊN MOC
 - TÊN NÚT
 - TÊN TUYẾN
 - HẸ ĐƯỜNG
 - VẾT CÁT

CƠ QUAN PHÊ DUYỆT:
ỦY BAN NHÂN DÂN THỊ XÃ VIỆT YÊN

KÈM THEO QUYẾT ĐỊNH SỐ 119/QĐ-UBND NGÀY 29 THÁNG 6 NĂM 2025
CƠ QUAN THẨM ĐỊNH:
PHÒNG KINH TẾ, HẠ TẦNG VÀ ĐÔ THỊ XÃ VIỆT YÊN
Thỏa thuận số:
Ngày: tháng năm 20.....
Ký tên:

KÈM THEO BÁO CÁO SỐ 99/BC-KTHT&ĐT NGÀY 27 THÁNG 6 NĂM 2025
CHỦ ĐẦU TƯ:
CÔNG TY CỔ PHẦN XÂY DỰNG VÀ DỊCH VỤ THƯƠNG MẠI
TUẤN QUỲNH

KÈM THEO TỜ TRÌNH SỐ 26/TTR-CT NGÀY 26 THÁNG 4 NĂM 2025
GIÁM ĐỐC
.....
.....

CÔNG TRÌNH - ĐỊA ĐIỂM:
ĐIỀU CHỈNH CỤC BỘ QUY HOẠCH CHI TIẾT XÂY DỰNG KHU ĐÔ THỊ MỚI
ĐỒNG BẮC THỊ TRẦN BÍCH ĐỘNG, HUYỆN VIỆT YÊN, TỶ LỆ 1/500
(NAY LÀ PHƯỜNG BÍCH ĐỘNG, THỊ XÃ VIỆT YÊN)
ĐỊA ĐIỂM: PHƯỜNG BÍCH ĐỘNG, THỊ XÃ VIỆT YÊN, TỈNH BẮC GIANG

TÊN BẢN VẼ:
BẢN ĐỒ QUY HOẠCH HỆ THỐNG CÔNG TRÌNH GIAO THÔNG,
CHỈ GIỚI ĐƯỜNG ĐỎ, CHỈ GIỚI XÂY DỰNG (SAU ĐIỀU CHỈNH)

BẢN VẼ: QH-07

THIẾT KẾ: KS. VŨ MINH ĐỨC

CHỦ TRÌ: KS. LƯƠNG XUÂN DŨNG

CHỦ NHIỆM: THS. KTS. LÊ VĂN TRƯỜNG

QUẢN LÝ KỸ THUẬT: KS. NGUYỄN VĂN CƯỜNG

TỔNG GIÁM ĐỐC: THS. KTS. LÊ VĂN TRƯỜNG

TÊN ĐƠN VỊ THIẾT KẾ:

CÔNG TY CỔ PHẦN THIẾT KẾ VÀ XÂY DỰNG VIỆT NAM

ĐỊA CHỈ: SỐ 48 ĐƯỜNG TRẠCH, PHƯỜNG KHUÔNG DINH, QUẬN THANH XUÂN, THÀNH PHỐ HÀ NỘI

DIỆN THOẠI: 0945551188 Email: vcdtrungthanh@gmail.com

ĐIỀU CHỈNH CỤC BỘ QUY HOẠCH CHI TIẾT XÂY DỰNG KHU ĐÔ THỊ MỚI ĐÔNG BẮC THỊ TRẤN BÍCH ĐỘNG, HUYỆN VIỆT YÊN, TỶ LỆ 1/500 (NAY LÀ PHƯỜNG BÍCH ĐỘNG, THỊ XÃ VIỆT YÊN)

ĐỊA ĐIỂM: PHƯỜNG BÍCH ĐỘNG, THỊ XÃ VIỆT YÊN, TỈNH BẮC GIANG

BẢN ĐỒ QUY HOẠCH HỆ THỐNG CÔNG TRÌNH CHUẨN BỊ KỸ THUẬT (SAU ĐIỀU CHỈNH)



ĐIỀU CHỈNH TUYẾN THOÁT NƯỚC MƯA
THEO QUY HOẠCH ĐƯỜNG GIAO THỐNG

PHẠM VI ĐIỀU CHỈNH

KÝ HIỆU:

- RANH GIỚI DỰ ÁN
- ỜNG THOÁT NƯỚC MƯA
- CÔNG HỢP HOÀN TRẢ
- HỒ THÂM THOÁT NƯỚC MƯA
- HỒ GA THU NƯỚC MƯA
- CAO ĐỘ MẶT GA
- CAO ĐỘ ĐÁY ỜNG
- ĐƯỜNG KÍNH (mm)-ĐỘ DỐC-CHIỀU DÀI
- HƯỚNG NƯỚC CHẢY
- TÊN NÚT
- CAO ĐỘ NÚT

CƠ QUAN PHÊ DUYỆT:
ỦY BAN NHÂN DÂN THỊ XÃ VIỆT YÊN

KÈM THEO QUYẾT ĐỊNH SỐ 1189/QĐ-UBND NGÀY 29 THÁNG 8 NĂM 2023
CƠ QUAN THẨM ĐỊNH:
PHÒNG KINH TẾ, HẠ TẦNG VÀ ĐÔ THỊ THỊ XÃ VIỆT YÊN
THAM ĐỊNH
Theo văn bản số:
Ngày: tháng năm 20.....
Ký:

KÈM THEO BẢO CÁO SỐ 94/BCC-KTHT/ĐT NGÀY 27 THÁNG 8 NĂM 2023
CHỦ ĐẦU TƯ:
CÔNG TY CỔ PHẦN XÂY DỰNG VÀ DỊCH VỤ THƯƠNG MẠI
TUẦN QUYNH

KÈM THEO TỜ TRÌNH SỐ 20/TTR-ĐT NGÀY 20 THÁNG 6 NĂM 2023
CÔNG TRÌNH - ĐỊA ĐIỂM:
ĐIỀU CHỈNH CỤC BỘ QUY HOẠCH CHI TIẾT XÂY DỰNG KHU ĐÔ THỊ MỚI
ĐÔNG BẮC THỊ TRẤN BÍCH ĐỘNG, HUYỆN VIỆT YÊN, TỶ LỆ 1/500
(NAY LÀ PHƯỜNG BÍCH ĐỘNG, THỊ XÃ VIỆT YÊN)
ĐỊA ĐIỂM: PHƯỜNG BÍCH ĐỘNG, THỊ XÃ VIỆT YÊN, TỈNH BẮC GIANG

TÊN BẢN VẼ:
BẢN ĐỒ QUY HOẠCH HỆ THỐNG CÔNG TRÌNH CHUẨN BỊ KỸ THUẬT
(SAU ĐIỀU CHỈNH)

BẢN VẼ: QH-10	GHÉP: 1A0	TỶ LỆ: FIT A0	NGÀY:.....2025
THIẾT KẾ	KS. TRINH THỊ THÚY TRANG		
CHỦ TRÌ	KS. NGUYỄN PHƯƠNG DƯƠNG		
CHỦ NHIỆM	KTS. ĐO TRÍ PHƯƠNG		
QUẢN LÝ KỸ THUẬT	KS. TRINH THỊ TÂM		

TỔNG GIÁM ĐỐC
THS. KTS. LÊ VĂN TRƯỜNG


TÊN ĐƠN VỊ THIẾT KẾ:
CÔNG TY CỔ PHẦN THIẾT KẾ VÀ XÂY DỰNG VIỆT NAM

ĐỊA CHỈ: SỐ 48 BÙI XUÂN TRẠCH, PHƯỜNG KHUÔNG ĐỊNH, QUẬN THANH XUÂN, THÀNH PHỐ HÀ NỘI
ĐIỆN THOẠI: 094581188 Email: vtdtruongnoid@gmail.com

ĐIỀU CHỈNH CỤC BỘ QUY HOẠCH CHI TIẾT XÂY DỰNG KHU ĐÔ THỊ MỚI ĐÔNG BẮC THỊ TRẤN BÍCH ĐỘNG, HUYỆN VIỆT YÊN, TỶ LỆ 1/500 (NAY LÀ PHƯỜNG BÍCH ĐỘNG, THỊ XÃ VIỆT YÊN)

ĐỊA ĐIỂM: PHƯỜNG BÍCH ĐỘNG, THỊ XÃ VIỆT YÊN, TỈNH BẮC GIANG

BẢN ĐỒ QUY HOẠCH HỆ THỐNG CHIẾU SÁNG (SAU ĐIỀU CHỈNH)

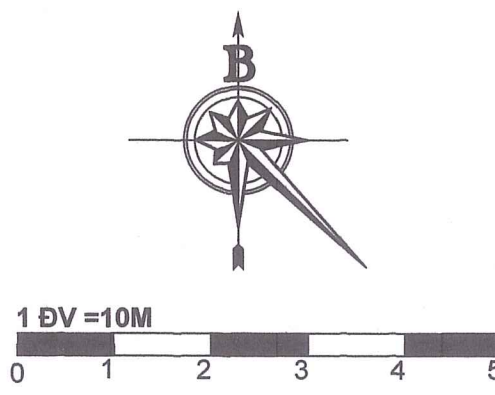

- KÝ HIỆU:
- RANH GIỚI LẬP QUY HOẠCH
 - RANH GIỚI PHÂN ĐIỀU CHỈNH
 - TRẠM BIẾN ÁP
 - TỦ CHIẾU SÁNG
 - ĐÈN CAO ÁP CHIẾU SÁNG CÔNG CỘNG BÓNG LED 220V - 100W
 - TIẾP ĐỊA AN TOÀN
 - CÁP NGẮM CẤP ĐIỆN CHIẾU SÁNG

CƠ QUAN PHÊ DUYỆT:
ỦY BAN NHÂN DÂN THỊ XÃ VIỆT YÊN

KÈM THEO QUYẾT ĐỊNH SỐ 1159/QĐ-UBND NGÀY 29 THÁNG 8 NĂM 2025

CƠ QUAN THẨM ĐỊNH:
PHÒNG KINH TẾ, HẠ TẦNG VÀ ĐÔ THỊ

THẨM ĐỊNH

Theo văn bản số: năm 20...

Ngày: tháng năm 20...

KÈM THEO BẢO CÁO SỐ 984BC-KTHT&DT NGÀY 27 THÁNG 8 NĂM 2025

CHỦ ĐẦU TƯ:
CÔNG TY CỔ PHẦN XÂY DỰNG VÀ DỊCH VỤ THƯƠNG MẠI TUẦN QUỲNH

GIÁM ĐỐC

KÈM THEO TỜ TRÌNH SỐ 20/TTR&TQ NGÀY 25 THÁNG 8 NĂM 2025

CÔNG TRÌNH - ĐỊA ĐIỂM:

ĐIỀU CHỈNH CỤC BỘ QUY HOẠCH CHI TIẾT XÂY DỰNG KHU ĐÔ THỊ MỚI ĐÔNG BẮC THỊ TRẤN BÍCH ĐỘNG, HUYỆN VIỆT YÊN, TỶ LỆ 1/500 (NAY LÀ PHƯỜNG BÍCH ĐỘNG, THỊ XÃ VIỆT YÊN)

ĐỊA ĐIỂM: PHƯỜNG BÍCH ĐỘNG, THỊ XÃ VIỆT YÊN, TỈNH BẮC GIANG

TÊN BẢN VẼ:

BẢN ĐỒ QUY HOẠCH HỆ THỐNG CHIẾU SÁNG (SAU ĐIỀU CHỈNH)

BẢN VẼ: QH-13

GHÉP: 1A0

TỶ LỆ: 1:500

NGÀY: 2025

THIẾT KẾ: KS. NGUYỄN HỒNG PHONG

CHỦ TRÌ: KS. NGUYỄN THỊ TRÂM MY

CHỦ NHIỆM: THS. KTS. LÊ VĂN TRƯỜNG

QUẢN LÝ KỸ THUẬT: KS. HUỠNH TRẦN SỬ

TỔNG GIÁM ĐỐC

THS. KTS. LÊ VĂN TRƯỜNG

TÊN ĐƠN VỊ THIẾT KẾ:

CÔNG TY CỔ PHẦN THIẾT KẾ VÀ XÂY DỰNG VIỆT NAM

ĐỊA CHỈ: SỐ 48 BÙI XƯƠNG TRẠCH, PHƯỜNG KHƯƠNG ĐIỀM, QUẬN THANH XUÂN, THÀNH PHỐ HÀ NỘI

DIỆN THOẠI: 045551188 Email: vdcuonghanoi@gmail.com