
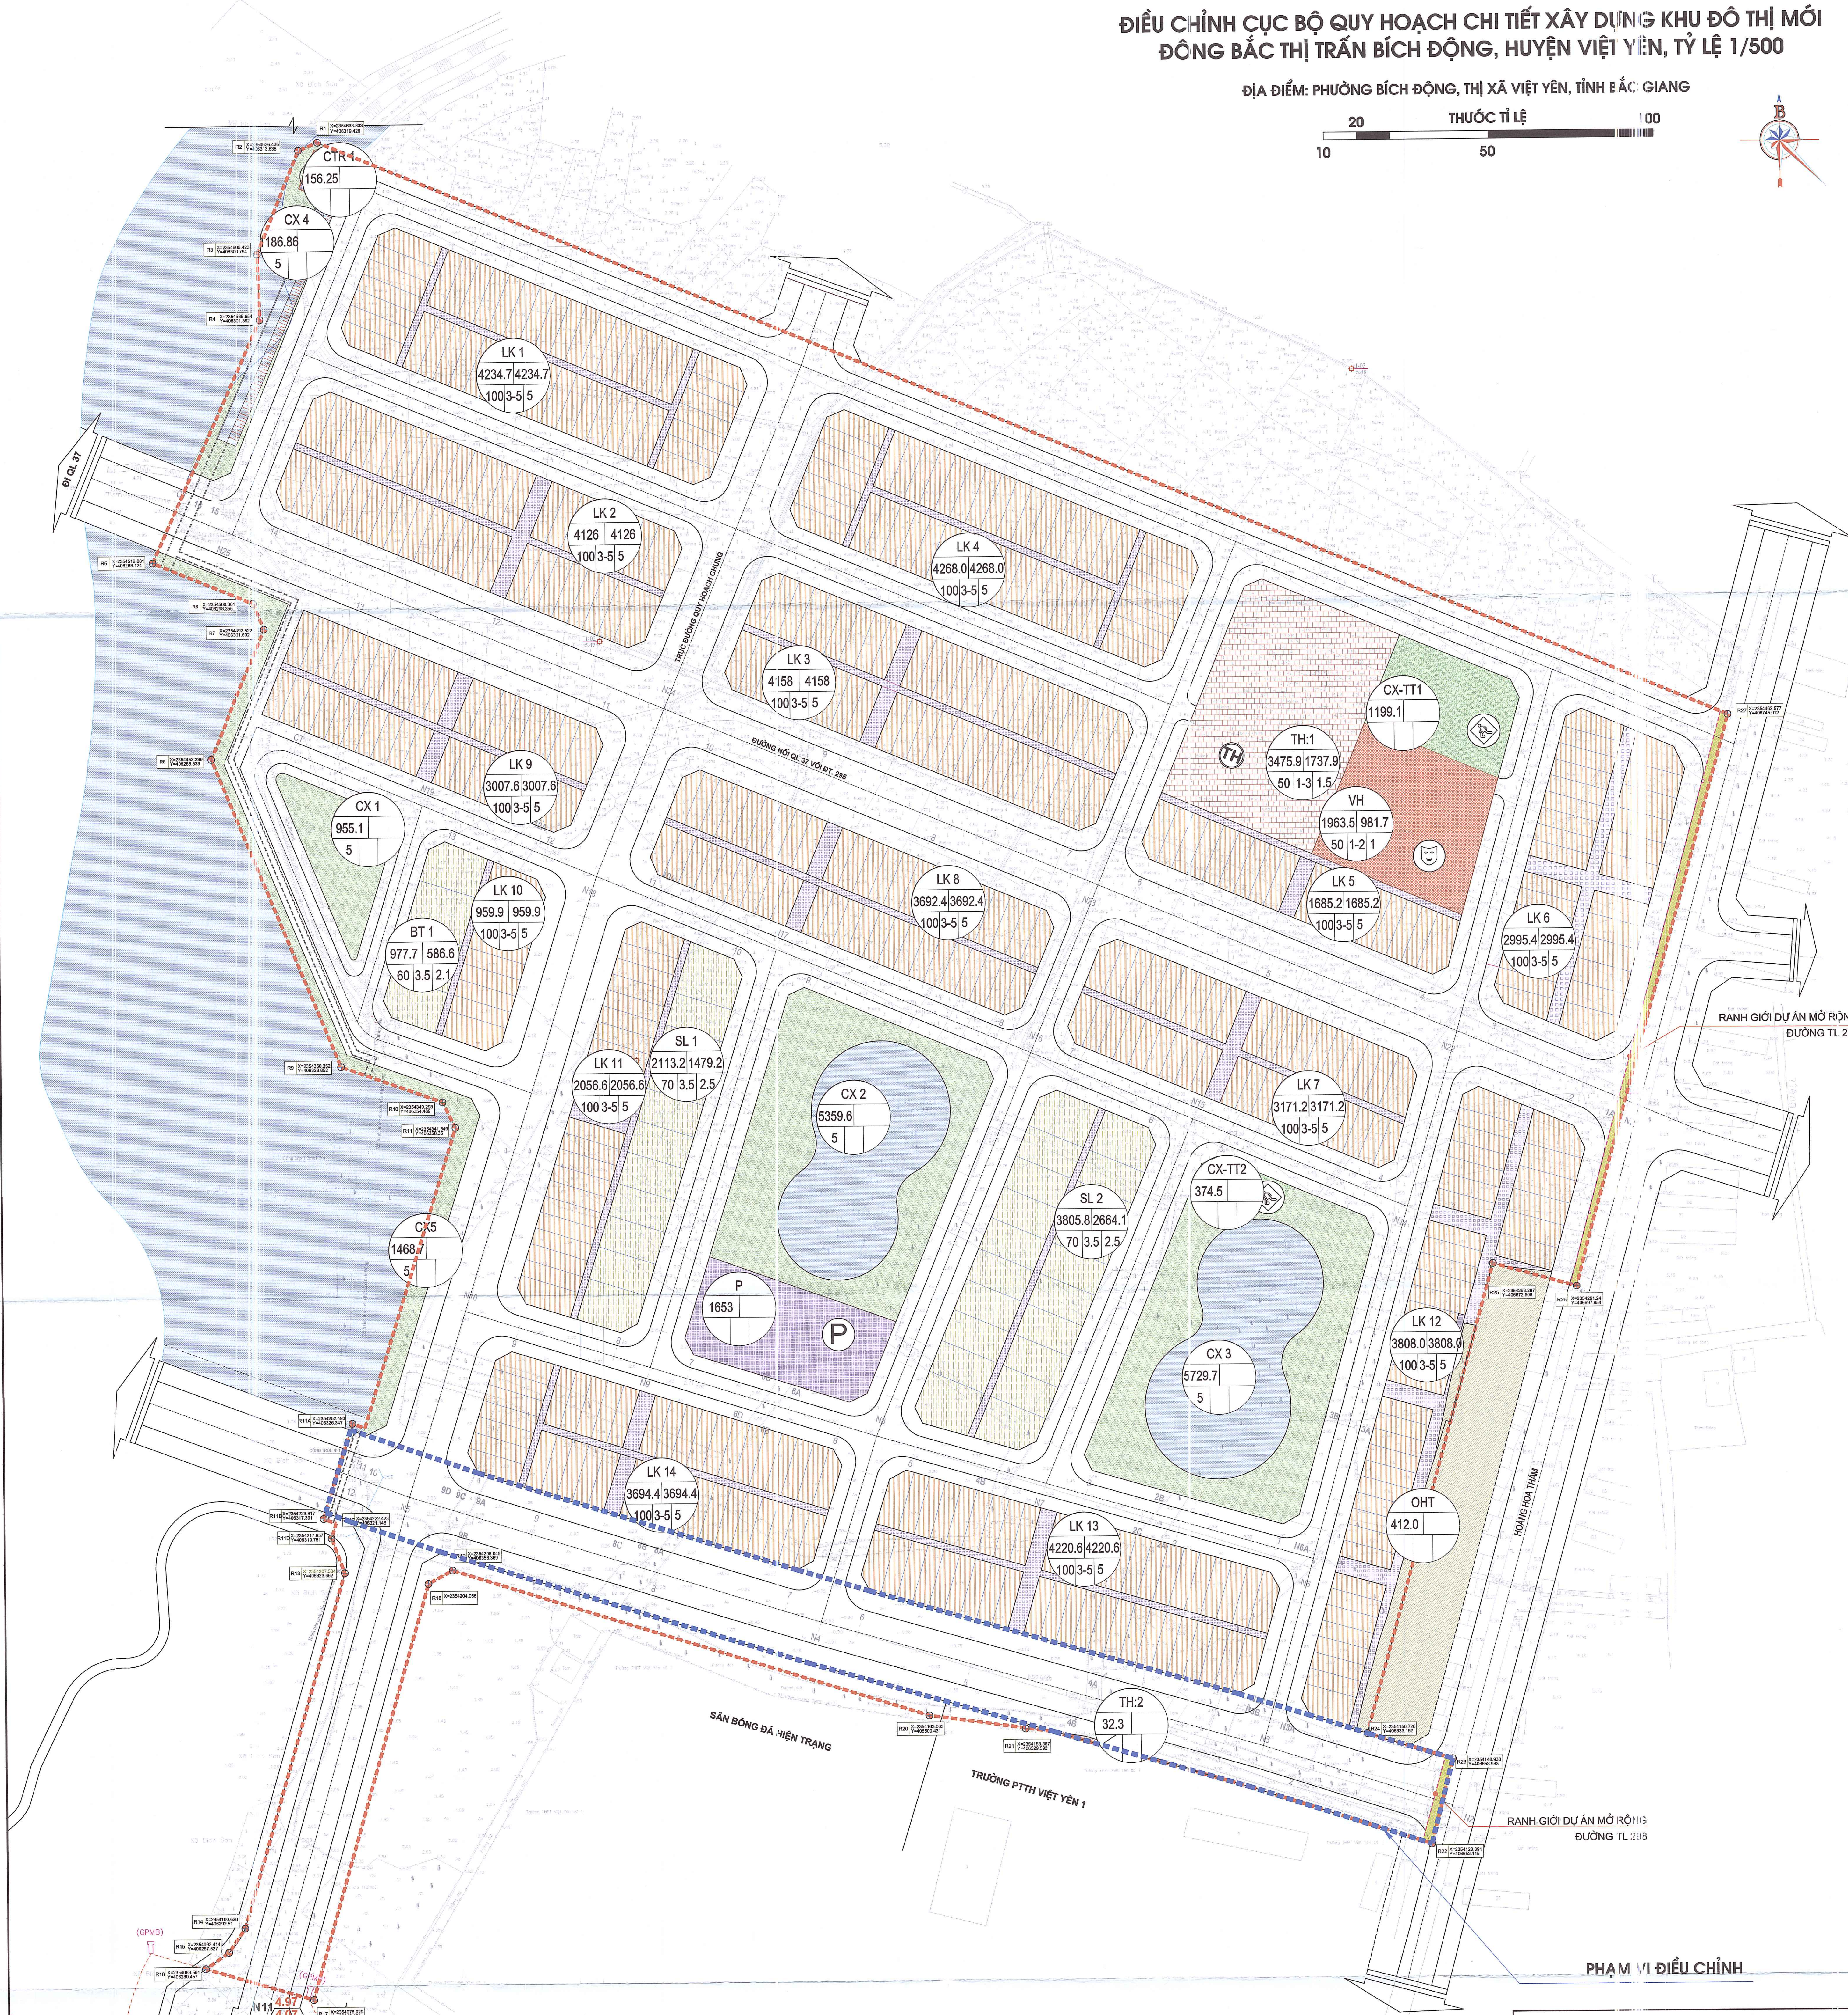


BẢN ĐỒ QUY HOẠCH SỬ DỤNG ĐẤT (SAU ĐIỀU CHỈNH)
ĐIỀU CHỈNH CỤC BỘ QUY HOẠCH CHI TIẾT XÂY DỰNG KHU ĐÔ THỊ MỚI
ĐÔNG BẮC THỊ TRẤN BÍCH ĐỘNG, HUYỆN VIỆT YÊN, TỈNH BẮC GIANG

ĐỊA ĐIỂM: PHƯỜNG BÍCH ĐỘNG, THỊ XÃ VIỆT YÊN, TỈNH BẮC GIANG

THƯỚC TỈ LỆ
10 20 50 100

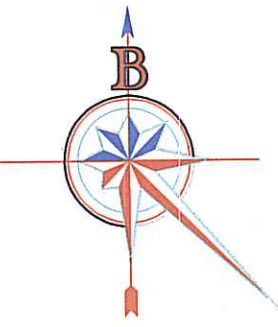

KÝ HIỆU:

- ĐẤT CÔNG CỘNG
- ĐẤT TRƯỜNG HỌC
- ĐẤT Ở LIỀN KỀ
- ĐẤT Ở BIỆT THỰ
- ĐẤT CÂY XANH ĐƠN VỊ Ở
- ĐẤT HẠ TẦNG KỸ THUẬT
- CÂY XANH THỂ DỤC THỂ THAO
- ĐẤT Ở HIỆN TRẠNG
- MẶT NƯỚC

- RANH GIỚI QUY HOẠCH
- PHẠM VI ĐIỀU CHỈNH
- ĐIỂM MỐC RANH GIỚI QUY HOẠCH
- ĐIỂM TẬP KẾT RÁC TẠM THỜI
- BÃI ĐỒ XE

TÊN LÔ ĐẤT

DIỆN TÍCH LÔ ĐẤT (M ²)	DIỆN TÍCH XÂY DỰNG TỐI ĐA (M ²)
MẬT ĐỘ TỐI ĐA SỬ DỤNG ĐẤT (%)	HỆ SỐ SỬ DỤNG ĐẤT TỐI ĐA (LẦN)
TẦNG CAO	
TRUNG BÌNH (TẦNG)	



CƠ QUAN PHÊ DUYỆT			
ỦY BAN NHÂN DÂN TỈNH BẮC GIANG			
KÈM THEO QUYẾT ĐỊNH SỐ 303/QĐ-UBND NGÀY 25 THÁNG 4 NĂM 2024			
CƠ QUAN THẨM ĐỊNH			
SỞ XÂY DỰNG TỈNH BẮC GIANG			
KÈM THEO BÁO CÁO SỐ 13/BC-SXD NGÀY 27 THÁNG 3 NĂM 2024			
CHỦ ĐẦU TƯ			
CÔNG TY CP XD VÀ DỊCH VỤ THƯƠNG MẠI TUẤN GIUYỄN			
KÈM THEO TỜ TRÌNH SỐ 18/TTH-TQ NGÀY 19 THÁNG 3 NĂM 2024			
CÔNG TRÌNH - ĐỊA ĐIỂM			
ĐIỀU CHỈNH CỤC BỘ QUY HOẠCH CHI TIẾT XÂY DỰNG KHU ĐÔ THỊ MỚI ĐÔNG BẮC THỊ TRẤN BÍCH ĐỘNG, HUYỆN VIỆT YÊN, TỈNH BẮC GIANG			
BẢN ĐỒ QUY HOẠCH SỬ DỤNG ĐẤT			
CHỦ NHIỆM	GHÉP: 1A0	QH: 03	TỶ LỆ XÍCH
CHỦ TRÌ	T.S. LÊ VĂN TRƯỜNG		
THIẾT KẾ	KTS. NGUYỄN VĂN ĐỨC		
Q.L. KỸ THUẬT	KTS. LÊ TIẾN DŨNG		
TỔNG GIÁM ĐỐC: T.S. LÊ VĂN TRƯỜNG			
CÔNG TY CỔ PHẦN THIẾT KẾ VÀ XÂY DỰNG VIỆT NAM			
Địa chỉ: 55/6 Đường Bùi Xương Trạch - Quận Thanh Xuân - TP Hà Nội			
Tel: 04 35501136			
Email: vcd@vietnam.vn			

BẢN ĐỒ QUY HOẠCH GIAO THÔNG (SAU ĐIỀU CHỈNH)


ĐIỀU CHỈNH CỤC BỘ QUY HOẠCH CHI TIẾT XÂY DỰNG KHU ĐÔ THỊ MỚI ĐÔNG BẮC THỊ TRẤN BÍCH ĐỘNG, HUYỆN VIỆT YÊN, TỈNH BẮC GIANG, TỶ LỆ 1/500

ĐỊA ĐIỂM: PHƯỜNG BÍCH ĐỘNG, THỊ XÃ VIỆT YÊN, TỈNH BẮC GIANG

THƯỚC TỈ LỆ
10 20 50 100

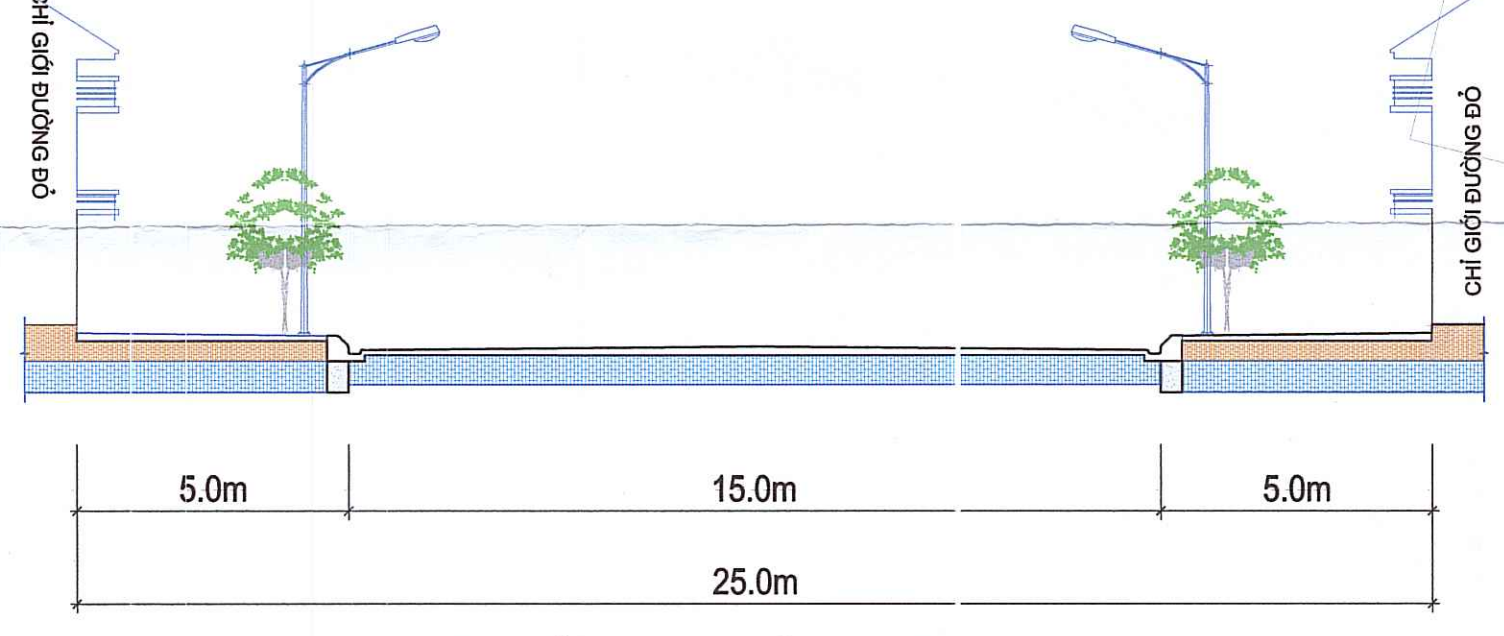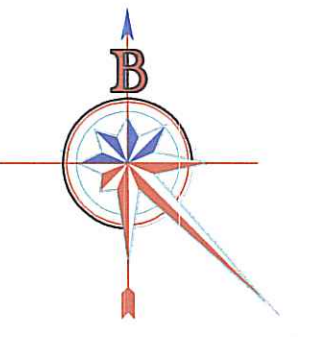


MẶT CẮT 4 - 4 (ĐƯỜNG LIÊN KHU VỰC)

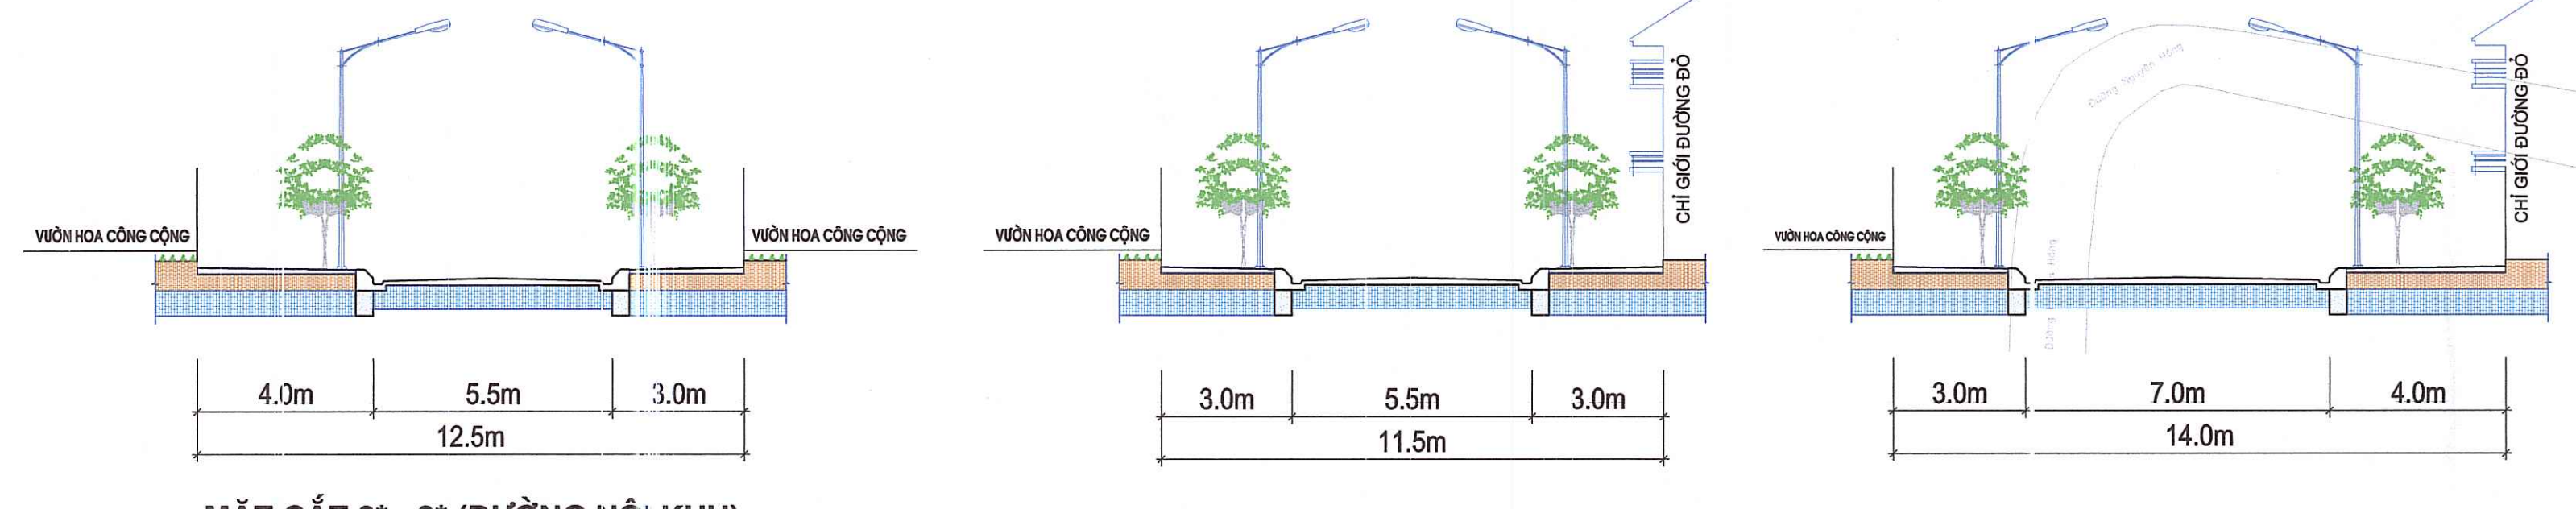

MẶT CẮT 3* - 3* (ĐƯỜNG NỘI KHU)

MẶT CẮT 3 - 3 (ĐƯỜNG NỘI KHU)

MẶT CẮT 2* - 2* (ĐƯỜNG NỘI KHU)

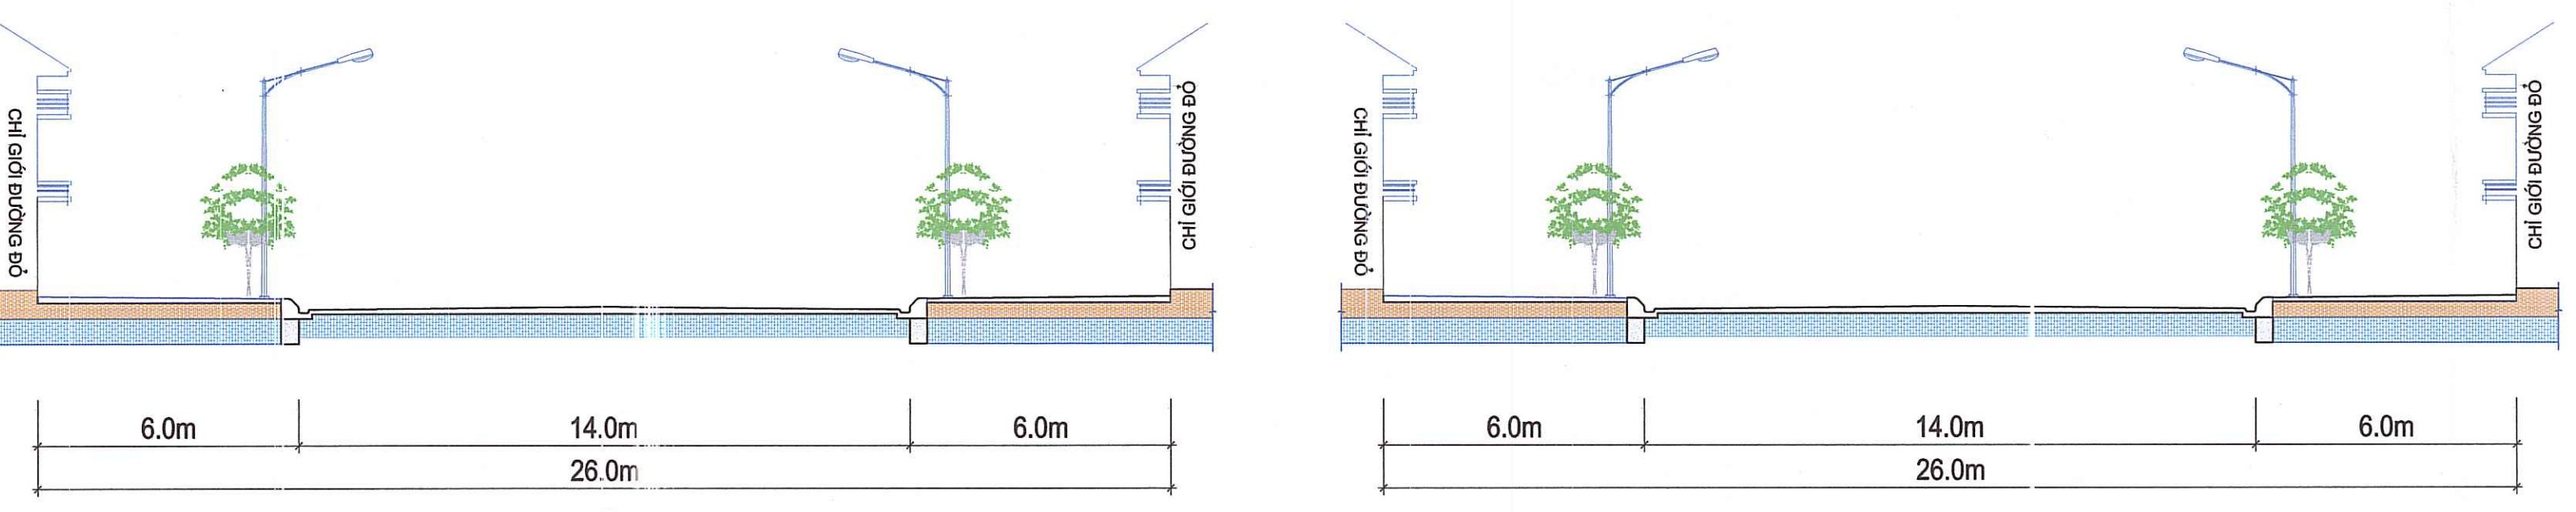

MẶT CẮT 1 - 1 (ĐƯỜNG LIÊN KHU VỰC)

MẶT CẮT 1* - 1* (ĐƯỜNG NỘI KHU)


MẶT CẮT 2 - 2 (ĐƯỜNG NỘI KHU)

KÝ HIỆU:

- ĐẤT CÂY XANH ĐƠN VỊ Ở
- ĐẤT HẠ TẦNG KỸ THUẬT
- CÂY XANH THỂ DỤC THỂ THAO
- ĐẤT Ở HIỆN TRẠNG
- MẶT NƯỚC
- RANH GIỚI QUY HOẠCH
- PHẠM VI ĐIỀU CHỈNH
- ĐIỂM MỐC RANH GIỚI QUY HOẠCH
- ĐIỂM TẬP KẾT RÁC TẠM THỜI
- BÃI ĐỔ XE

PHẠM VI ĐIỀU CHỈNH


CƠ QUAN PHÊ DUYỆT ỦY BAN NHÂN DÂN TỈNH BẮC GIANG Kèm theo Quyết định số 3/100-UBND ngày 28 tháng 3 năm 2024			
CƠ QUAN THẨM ĐỊNH SỞ XÂY DỰNG TỈNH BẮC GIANG Kèm theo Báo cáo số 131/BC-SXD ngày 27 tháng 3 năm 2024			
CHỦ ĐẦU TƯ CÔNG TY CP XD VÀ DỊCH VỤ THƯƠNG MẠI TUYÊN DUYỆNH Kèm theo Tờ trình số 18/TTr-B-TG ngày 19 tháng 3 năm 2024			
CÔNG TRÌNH - ĐỊA ĐIỂM ĐIỀU CHỈNH CỤC BỘ QUY HOẠCH CHI TIẾT XÂY DỰNG KHU ĐÔ THỊ MỚI ĐÔNG BẮC THỊ TRẤN BÍCH ĐỘNG, HUYỆN VIỆT YÊN, TỶ LỆ 1/500			
BẢN ĐỒ QUY HOẠCH GIAO THÔNG			
CHỦ NHIỆM	THS. TS. LÊ VĂN TRƯỞNG	QH: 08	TỶ LỆ XÍCH
CHỦ TRÌ	KS. TƯỜNG DUY QUYẾT		
THIẾT KẾ	KS. NGUYỄN VĂN CƯỜNG		
Q.L. KỸ THUẬT	KS. NGUYỄN VĂN CƯỜNG		
TỔNG GIÁM ĐỐC THS. KTS. LÊ VĂN TRƯỞNG			
CÔNG TY CỔ PHẦN THIẾT KẾ VÀ XÂY DỰNG VIỆT NAM Địa chỉ: 531, Đường Bội Xương Trạch - Quận Thanh Xuân - TP Hà Nội Tel: 024 351 50158 E-mail: vdon@onghanoi@gmail.com			

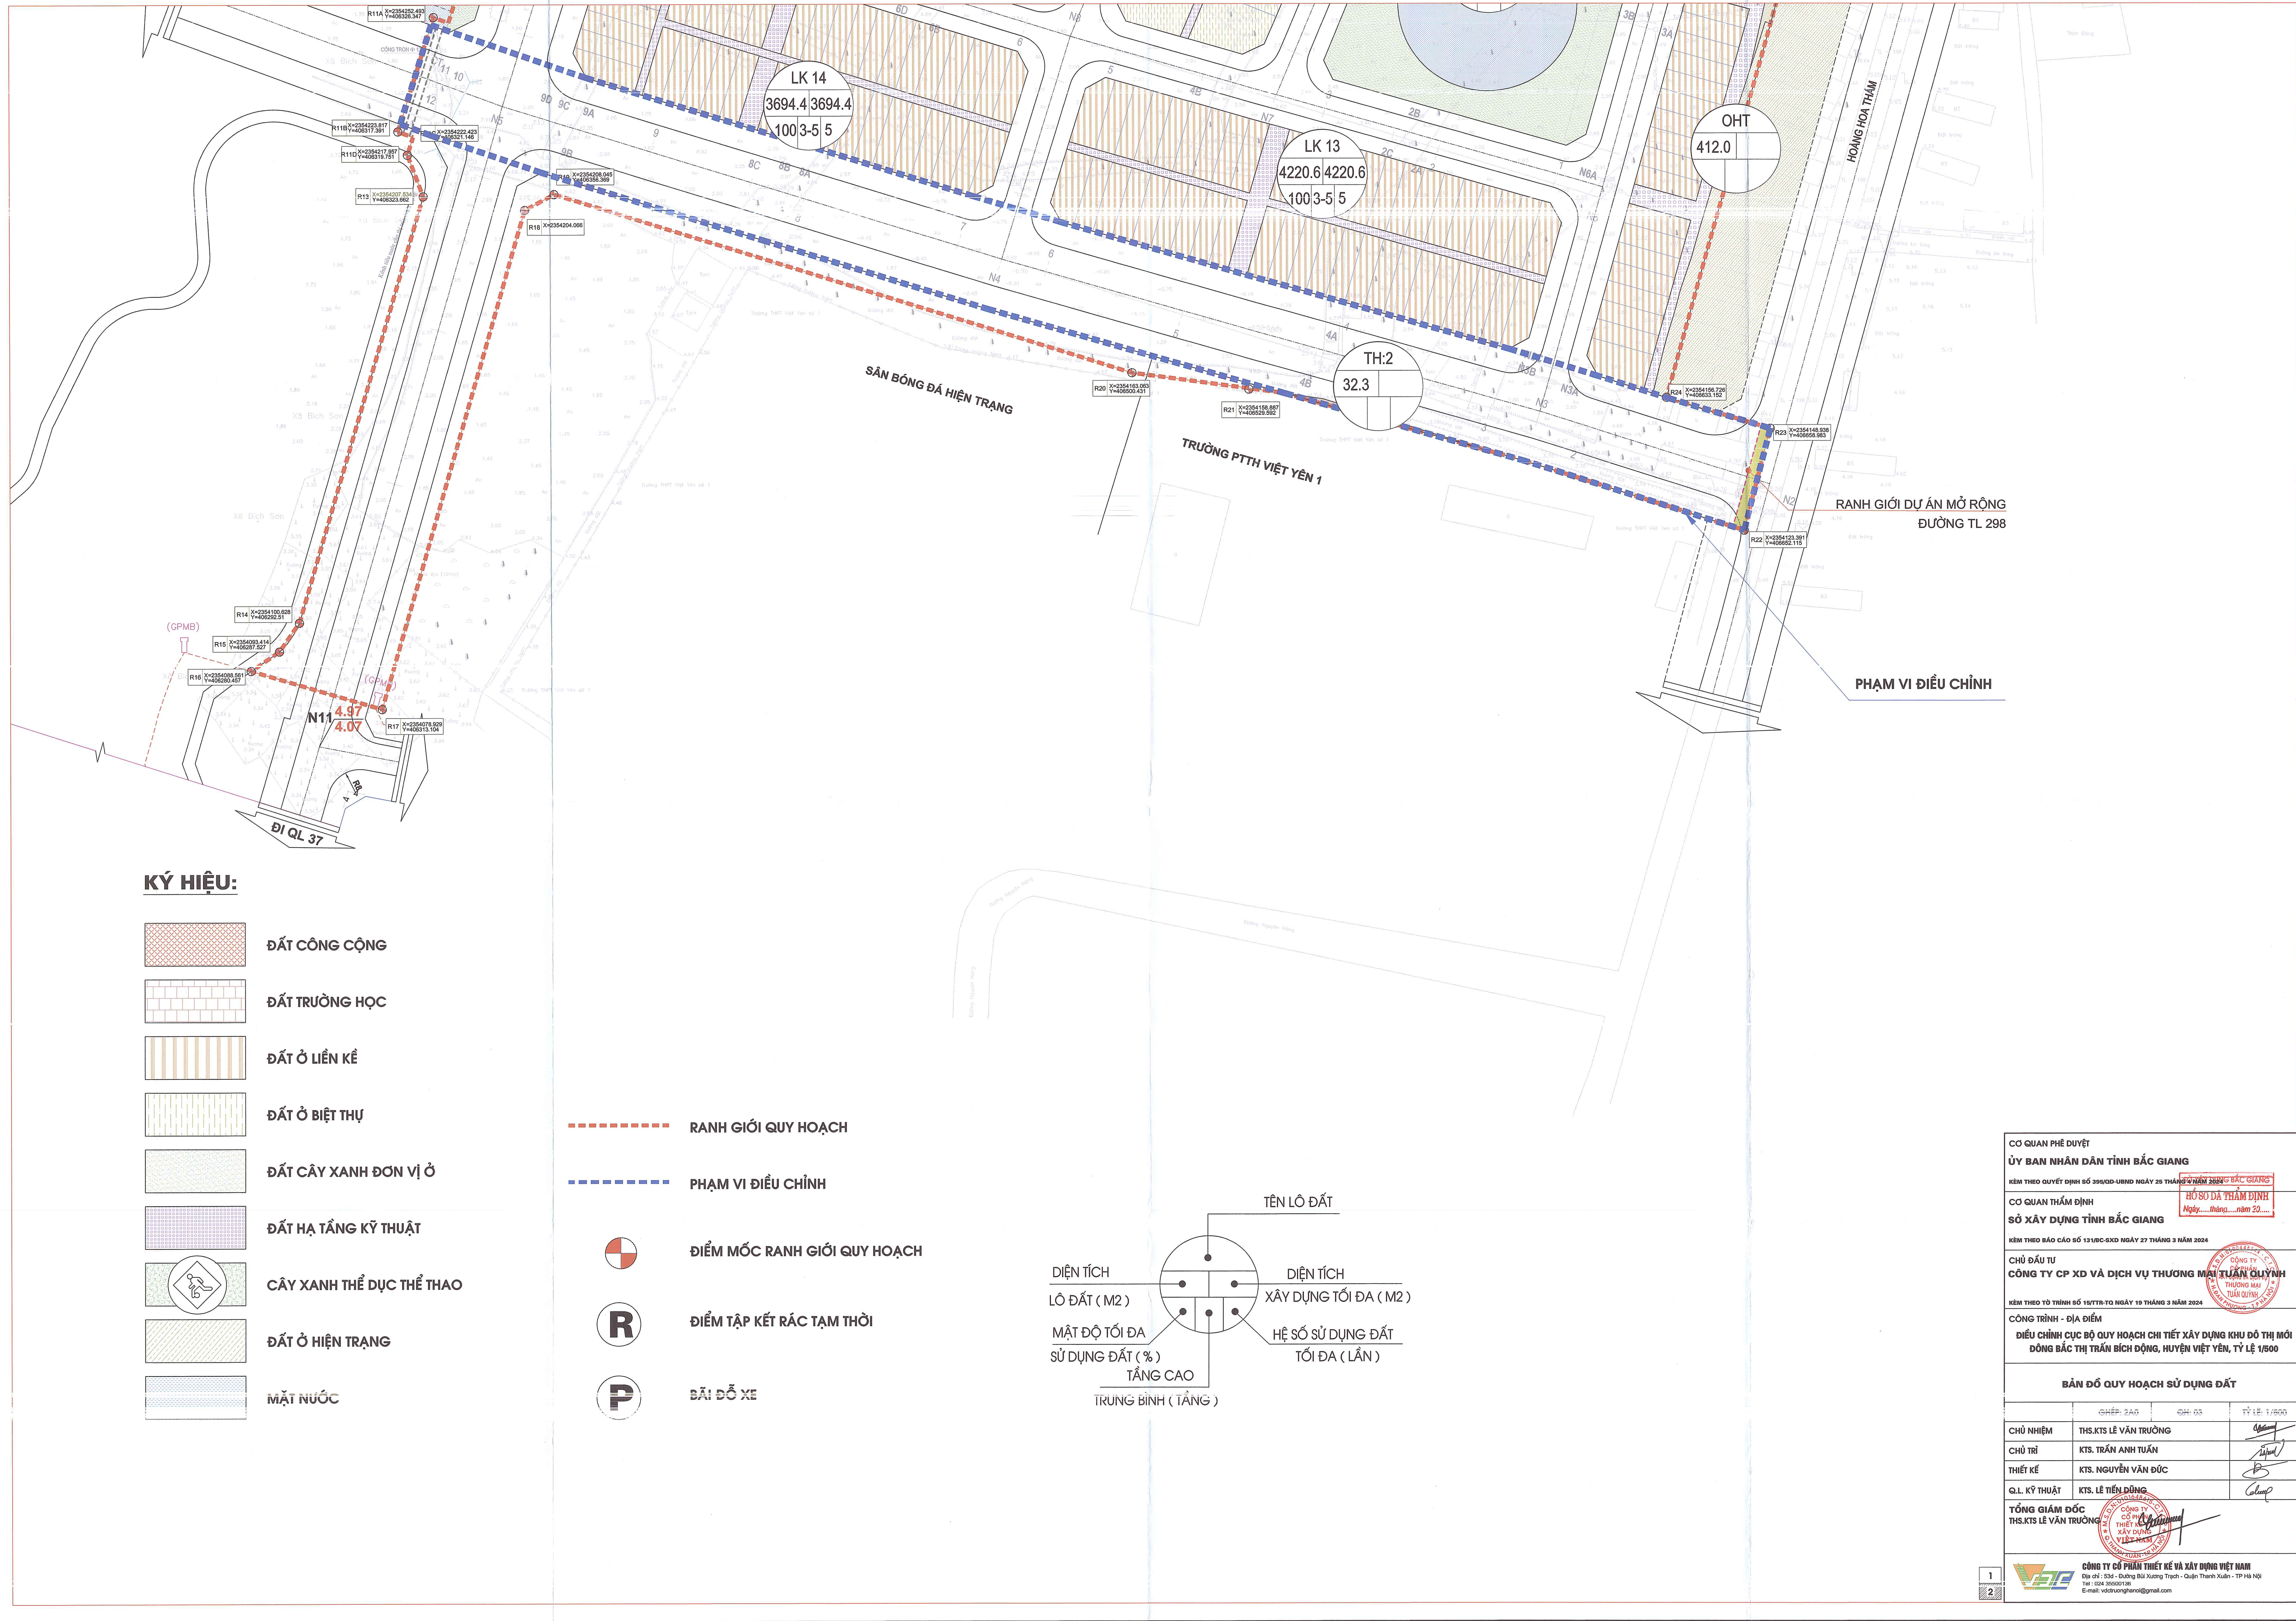

KÝ HIỆU:

- ĐẤT CÔNG CỘNG
- ĐẤT TRƯỜNG HỌC
- ĐẤT Ở LIỀN KẾ
- ĐẤT Ở BIỆT THỰ
- ĐẤT CÂY XANH ĐƠN VỊ Ở
- ĐẤT HẠ TẦNG KỸ THUẬT
- CÂY XANH THỂ DỤC THỂ THAO
- ĐẤT Ở HIỆN TRẠNG
- MẶT NƯỚC

- RANH GIỚI QUY HOẠCH
- PHẠM VI ĐIỀU CHỈNH
- ĐIỂM MỐC RANH GIỚI QUY HOẠCH
- ĐIỂM TẬP KẾT RÁC TẠM THỜI
- BÃI ĐỖ XE

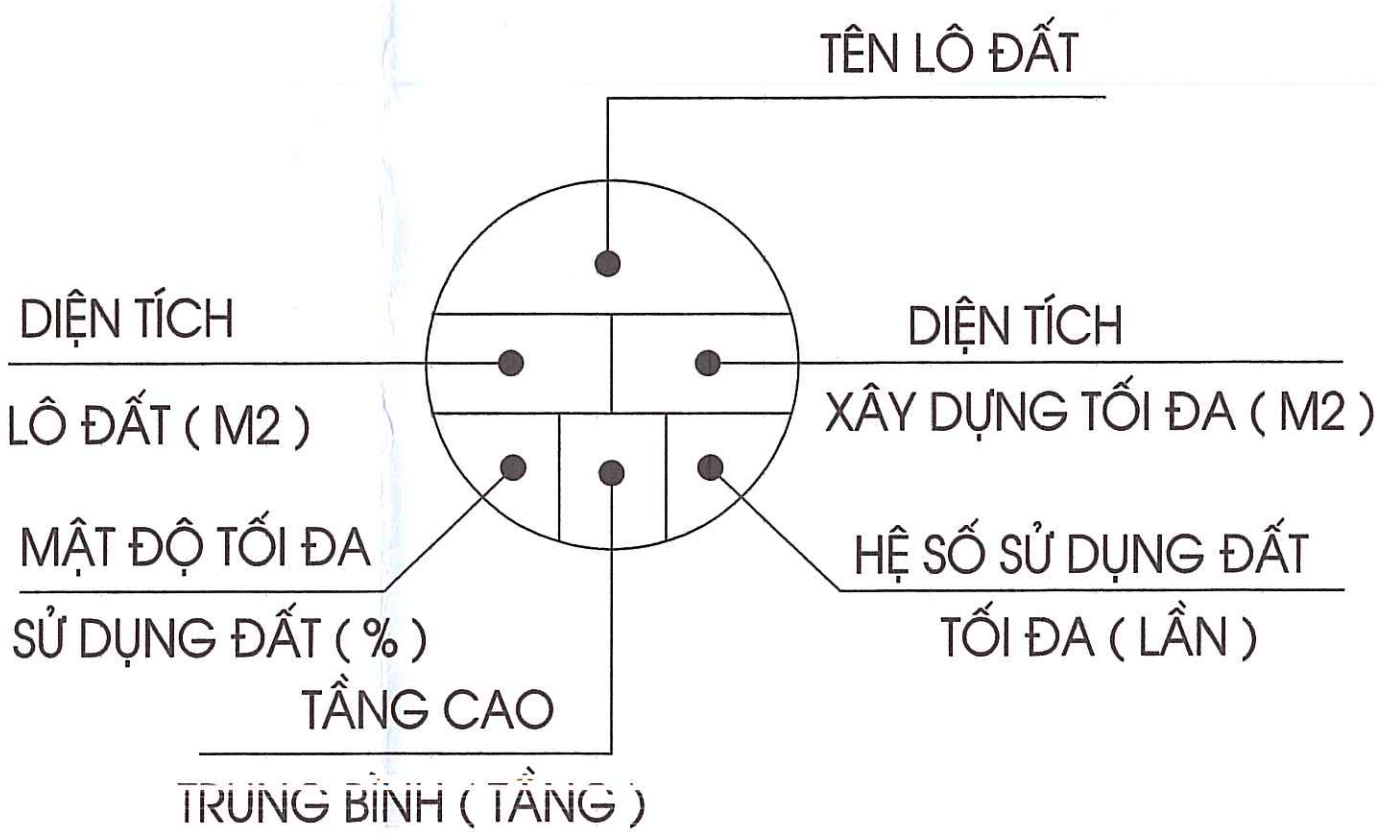

CƠ QUAN PHÊ DUYỆT

ỦY BAN NHÂN DÂN TỈNH BẮC GIANG

KÈM THEO QUYẾT ĐỊNH SỐ 390/QĐ-UBND NGÀY 25 THÁNG 07 NĂM 2024

CƠ QUAN THẨM ĐỊNH

SỞ XÂY DỰNG TỈNH BẮC GIANG

KÈM THEO BÁO CÁO SỐ 13/UBC-SXD NGÀY 27 THÁNG 3 NĂM 2024

CHỦ ĐẦU TƯ

CÔNG TY CP XD VÀ DỊCH VỤ THƯƠNG MẠI TUẤN QUỲNH

KÈM THEO TỜ TRÌNH SỐ 10/TTR-TQ NGÀY 10 THÁNG 3 NĂM 2024

CÔNG TRÌNH - ĐỊA ĐIỂM

ĐIỀU CHỈNH CỤC BỘ QUY HOẠCH CHI TIẾT XÂY DỰNG KHU ĐÔ THỊ MỚI ĐÔNG BẮC THỊ TRẤN BÍCH ĐỘNG, HUYỆN VIỆT YÊN, TỈNH LẠO

BẢN ĐỒ QUY HOẠCH SỬ DỤNG ĐẤT

	CHẾP: 2/20	CH: 03	TỶ LỆ: 1/500
CHỦ NHIỆM	THS.KTS LÊ VĂN TRƯỜNG		
CHỦ TRÌ	KTS. TRẦN ANH TUẤN		
THIẾT KẾ	KTS. NGUYỄN VĂN ĐỨC		
Q.L. KỸ THUẬT	KTS. LÊ TIẾN DŨNG		
TỔNG GIÁM ĐỐC	THS.KTS LÊ VĂN TRƯỜNG		

HỒ SƠ DẪN THẨM ĐỊNH

Ngày...tháng...năm 20...

CÔNG TY CỔ PHẦN THIẾT KẾ VÀ XÂY DỰNG VIỆT NAM



Địa chỉ: 024 - Đường B3 Xuân Thịnh - Quận Thanh Xuân - TP Hà Nội

Tel: 024 32650138

E-mail: vobuonhang@gmail.com

BẢN ĐỒ QUY HOẠCH SỬ DỤNG ĐẤT (SAU ĐIỀU CHỈNH)



ĐIỀU CHỈNH CỤC BỘ QUY HOẠCH CHI TIẾT XÂY DỰNG KHU ĐÔ THỊ MỚI
ĐÔNG BẮC THỊ TRẤN BÍCH ĐỘNG, HUYỆN VIỆT YÊN, TỶ LỆ 1/500
ĐỊA ĐIỂM: PHƯỜNG BÍCH ĐỘNG, THỊ XÃ VIỆT YÊN, TỈNH BẮC GIANG

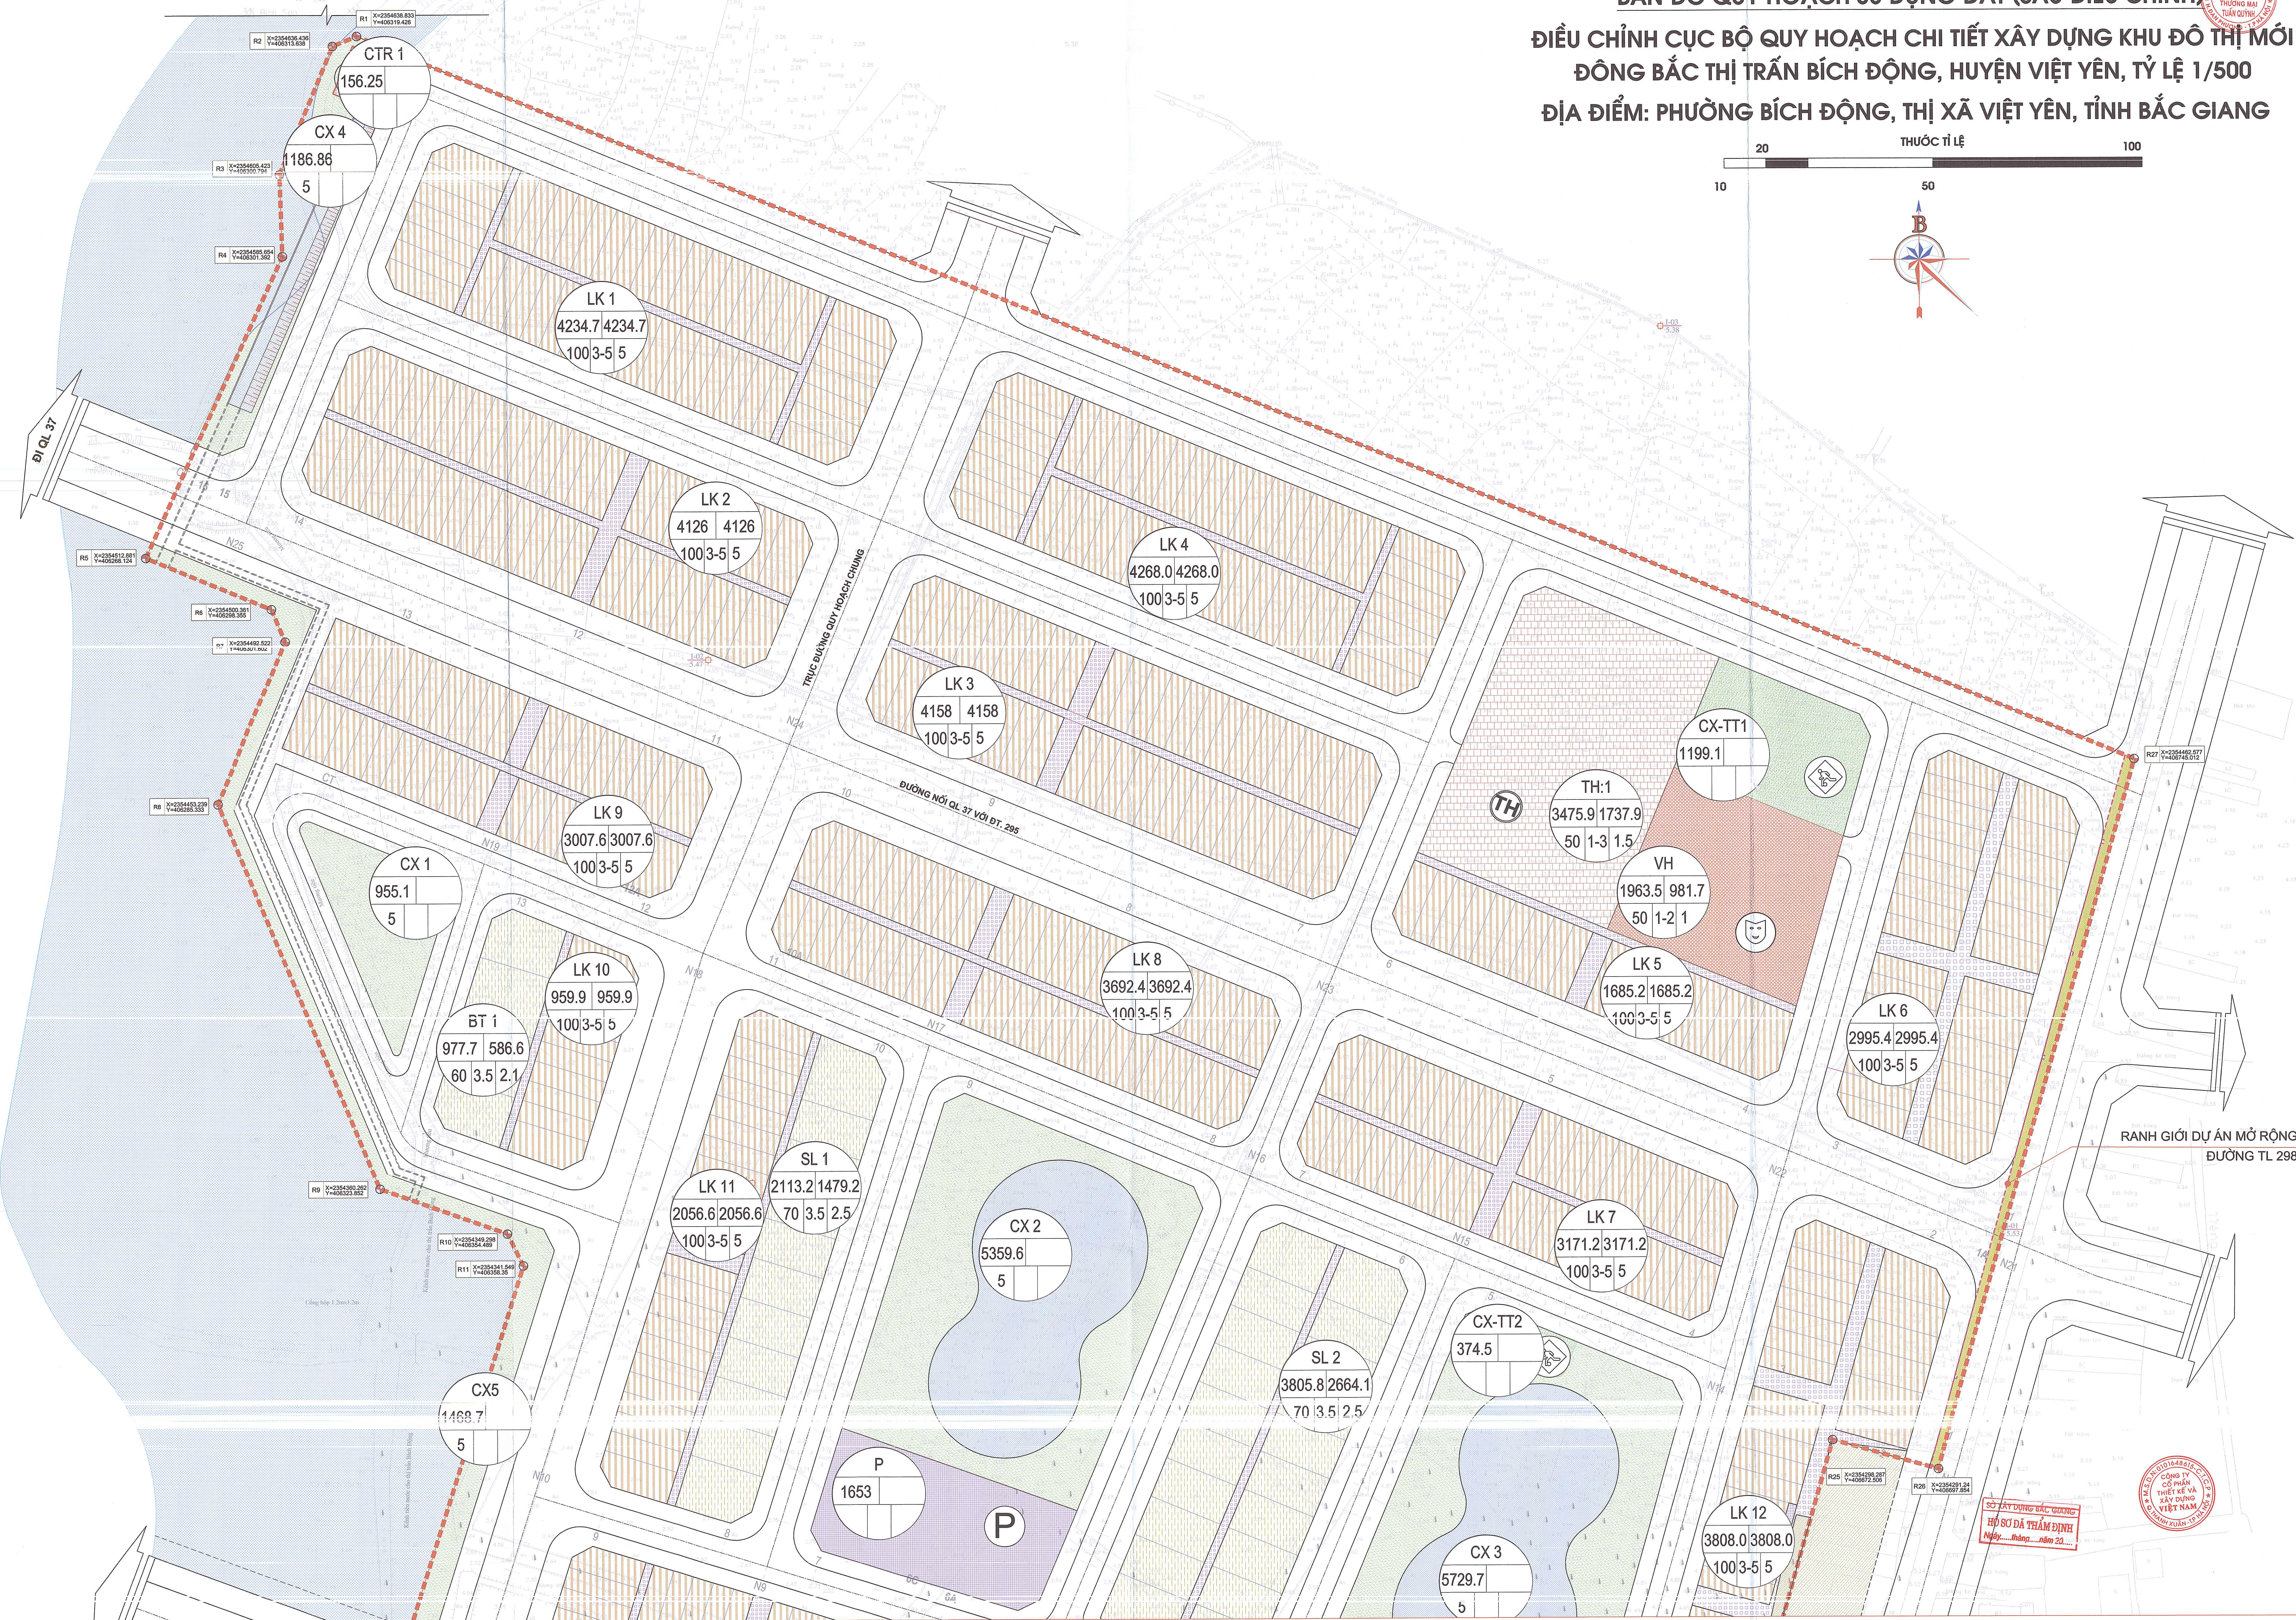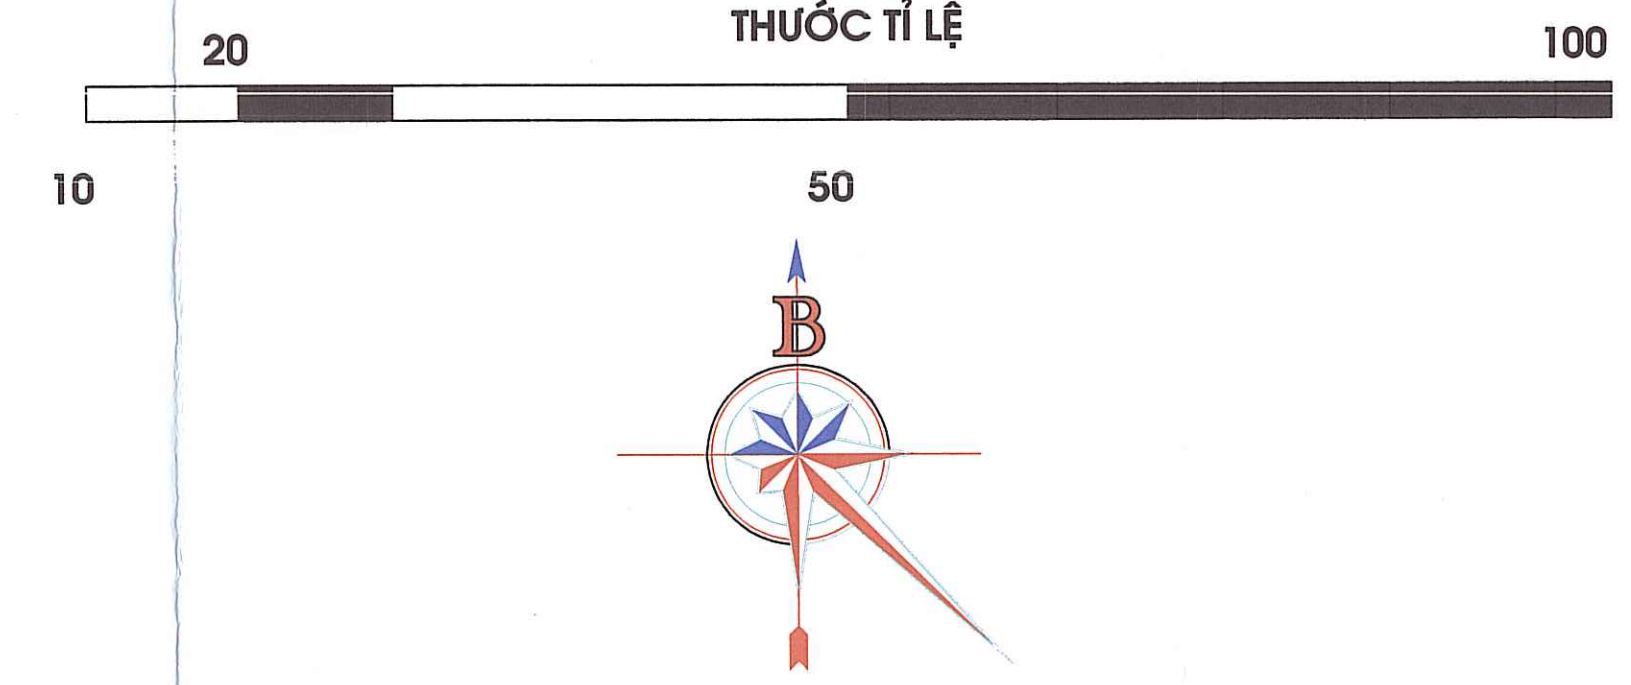


RANH GIỚI DỰ ÁN MỞ RỘNG
ĐƯỜNG TL 298

SƠ XÂY DỰNG KẾ CHẠM
HỒ SƠ DẪN THẨM ĐỊNH
Ngày... tháng... năm 20...


CÔNG TY
CỐ PHẦN
THIẾT KẾ VÀ
XÂY DỰNG
VIỆT NAM

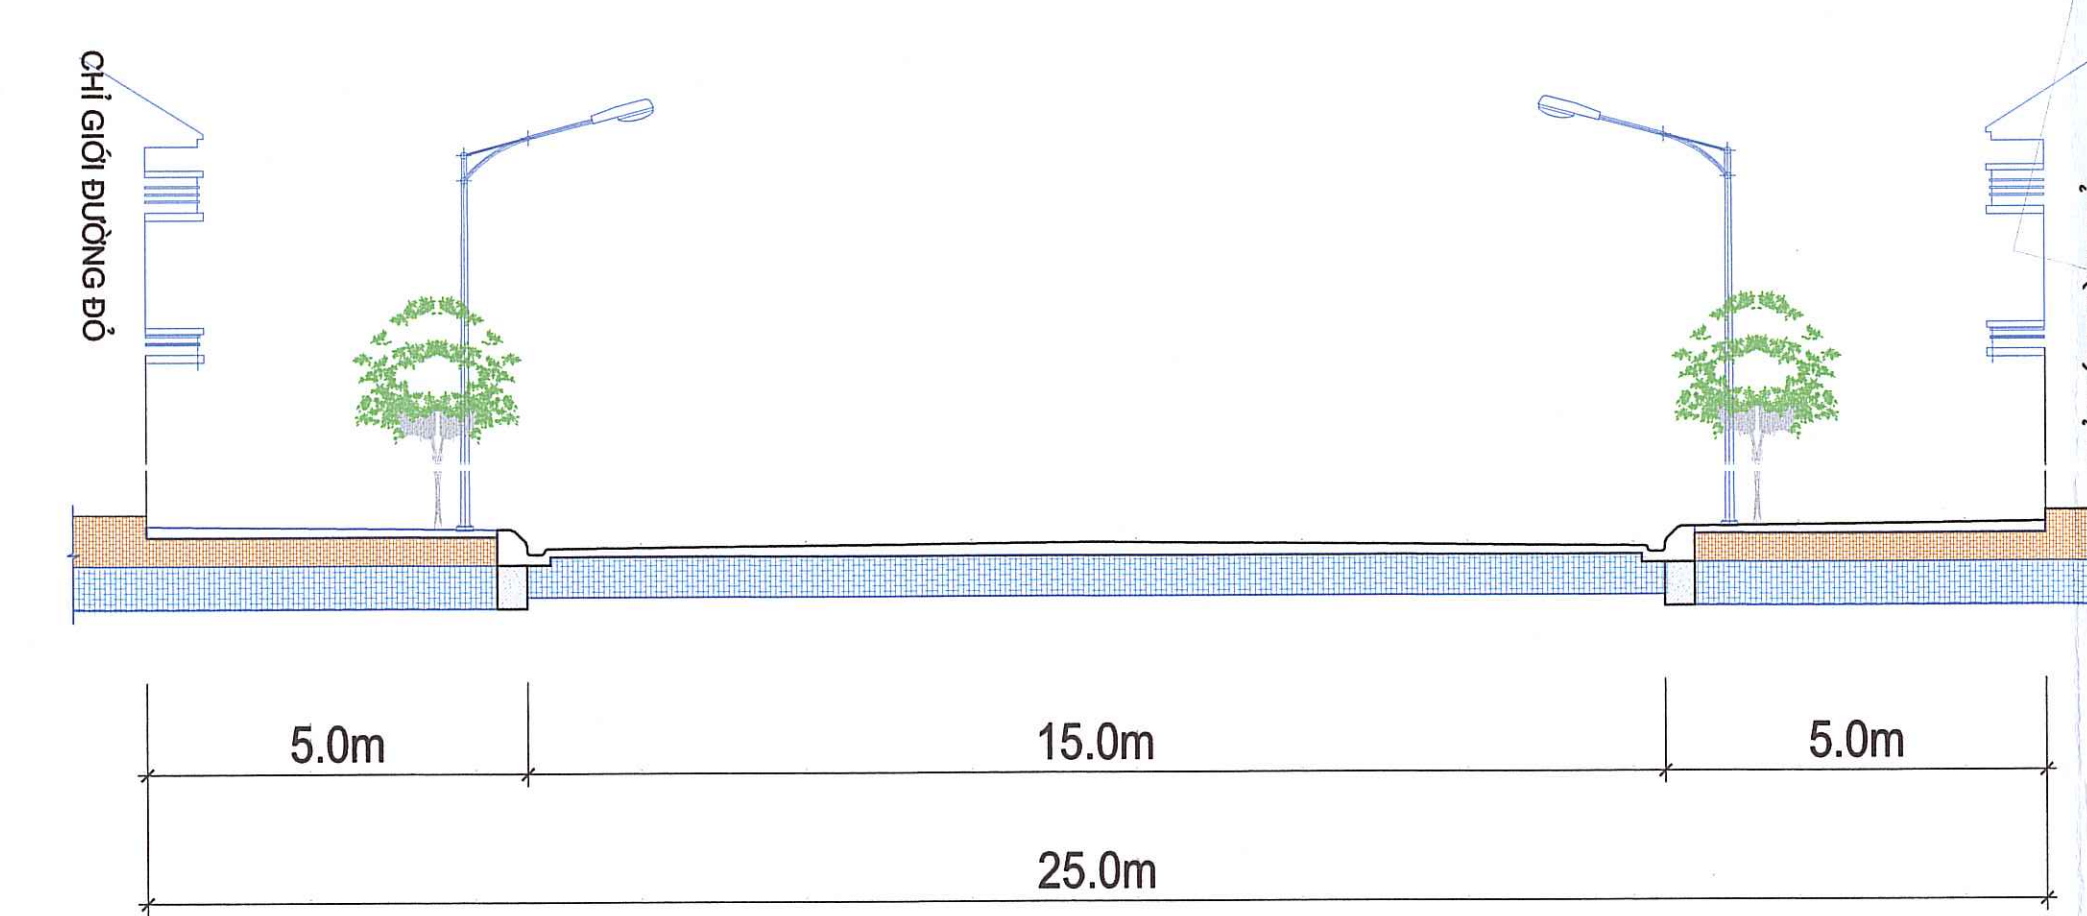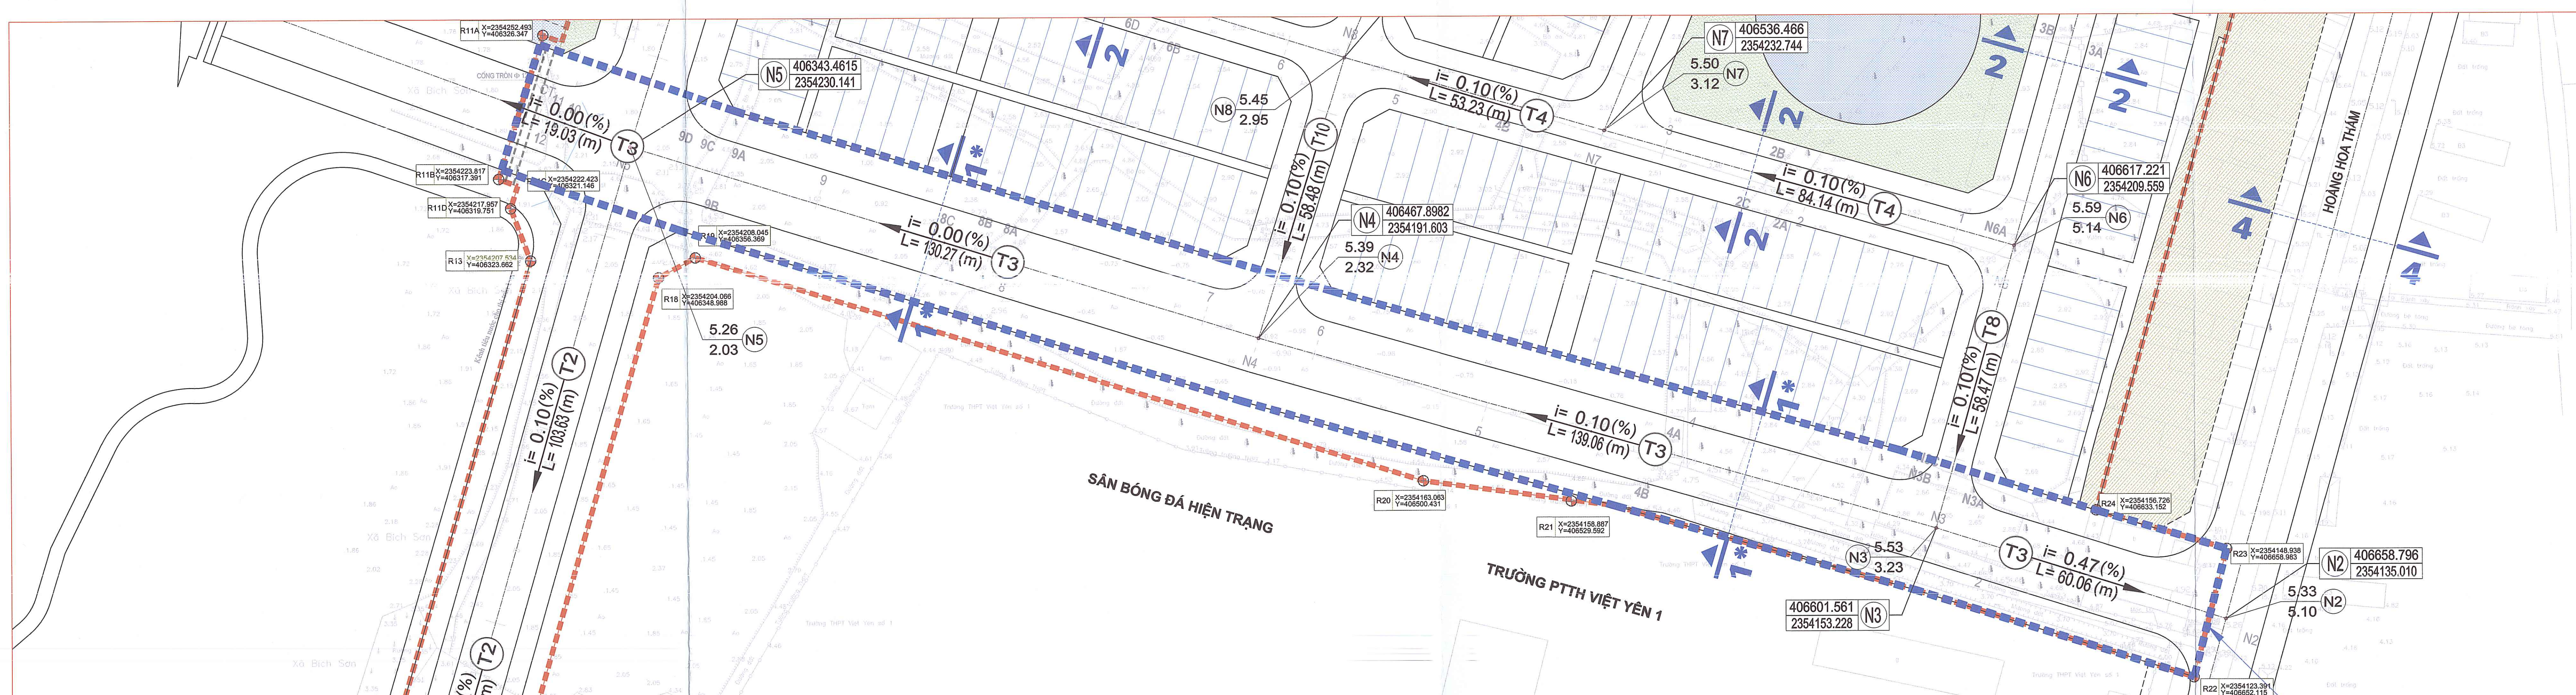


MẶT CẮT 4 - 4 (ĐƯỜNG LIÊN KHU VỰC)

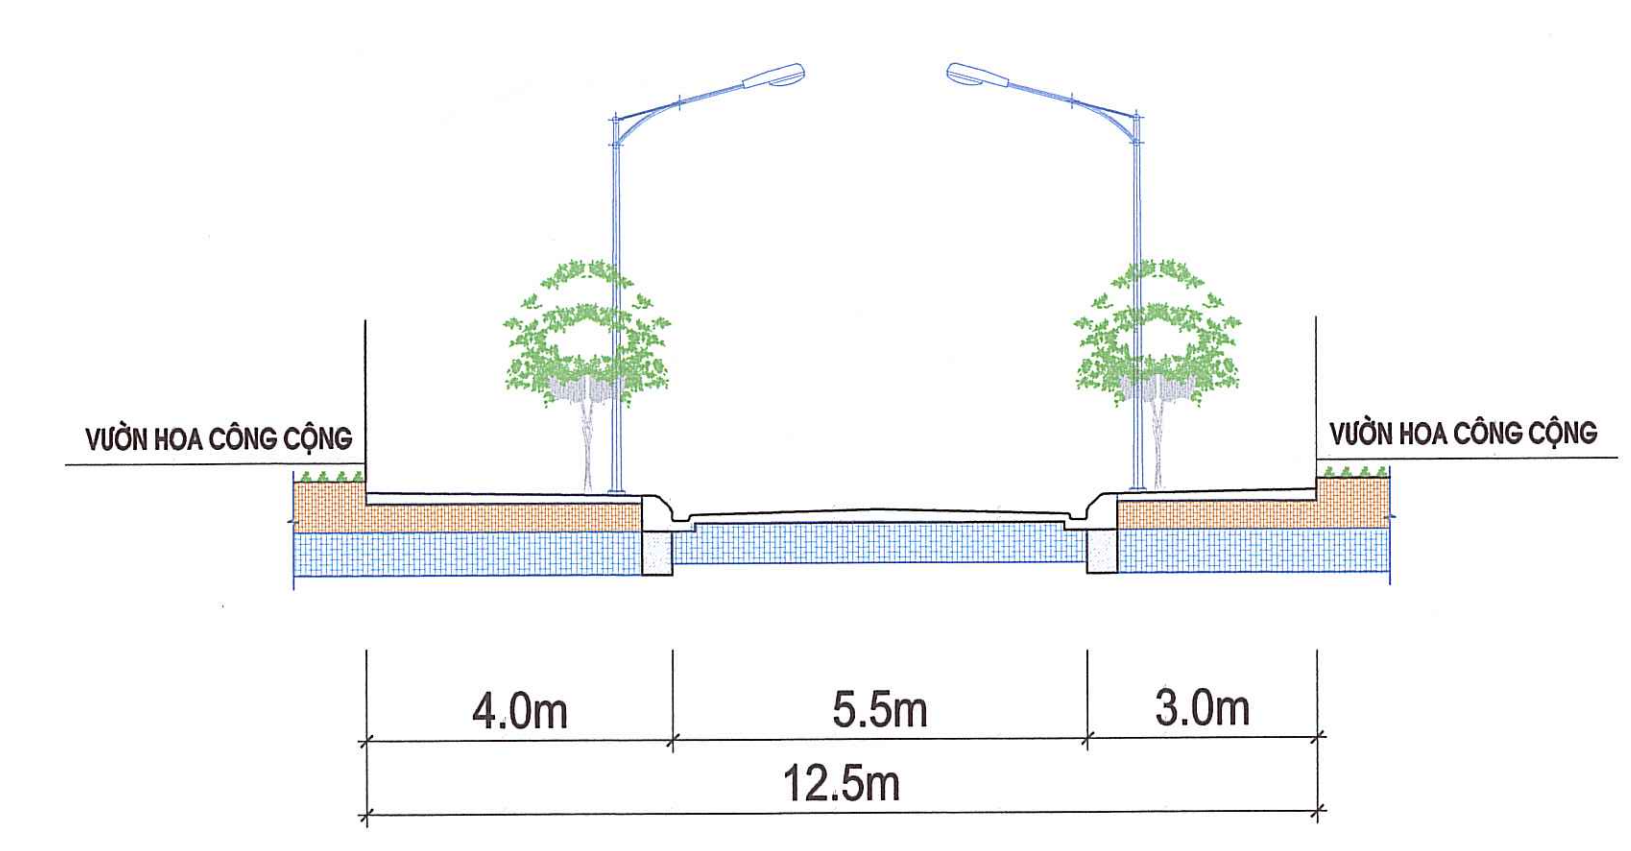


MẶT CẮT 3* - 3* (ĐƯỜNG NỘI KHU)

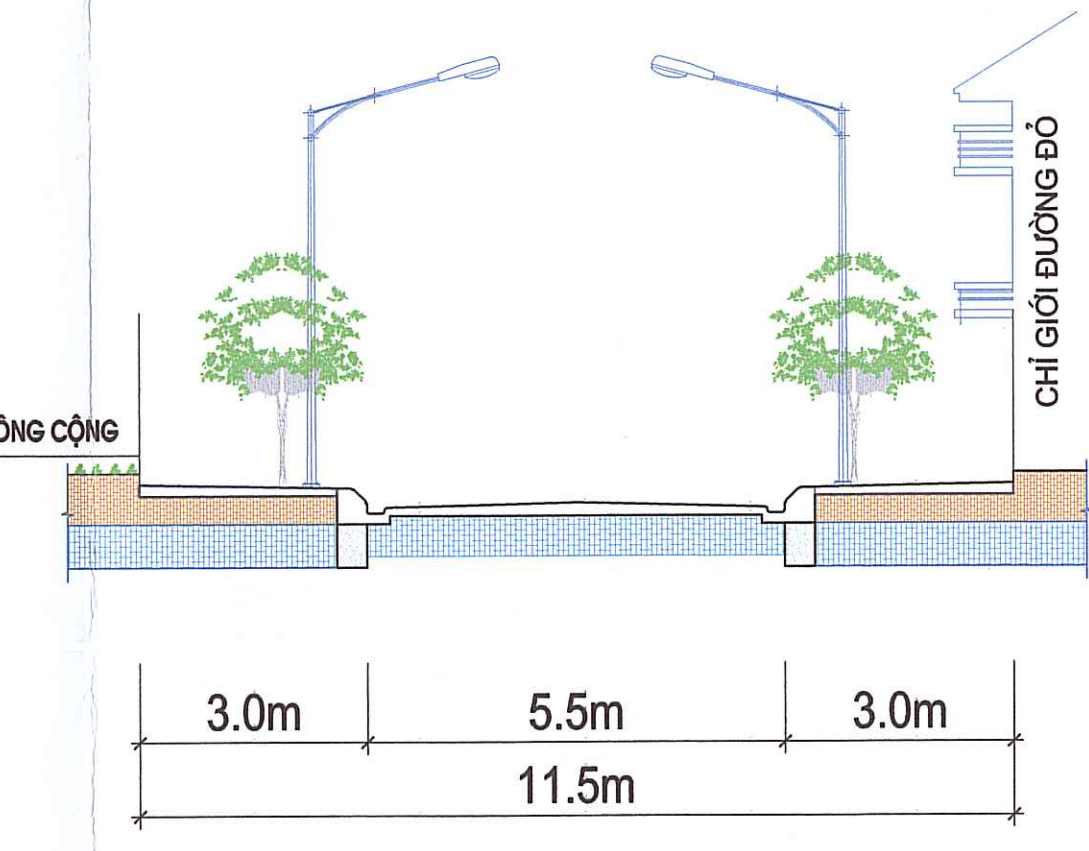


MẶT CẮT 3 - 3 (ĐƯỜNG NỘI KHU)

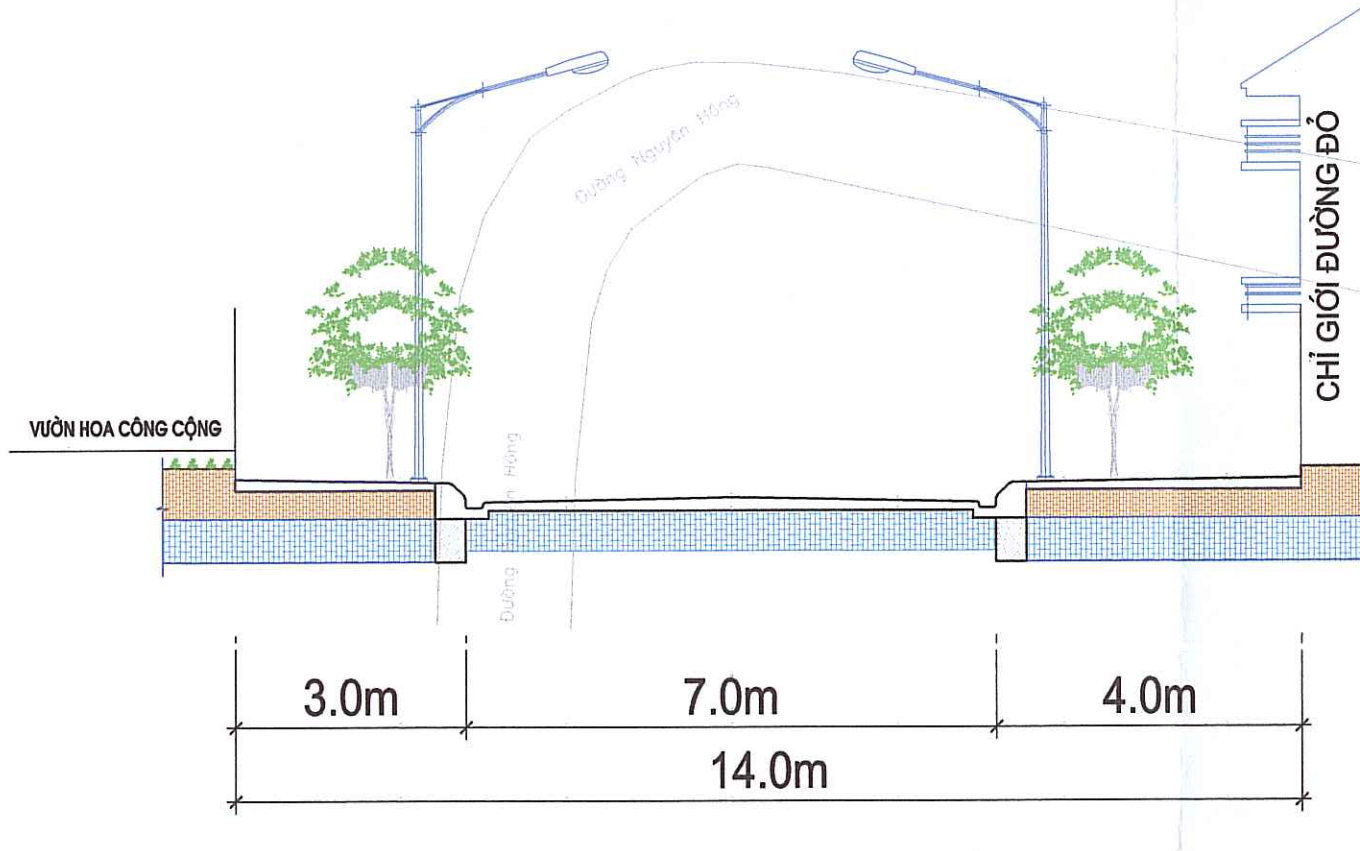


MẶT CẮT 2* - 2* (ĐƯỜNG NỘI KHU)

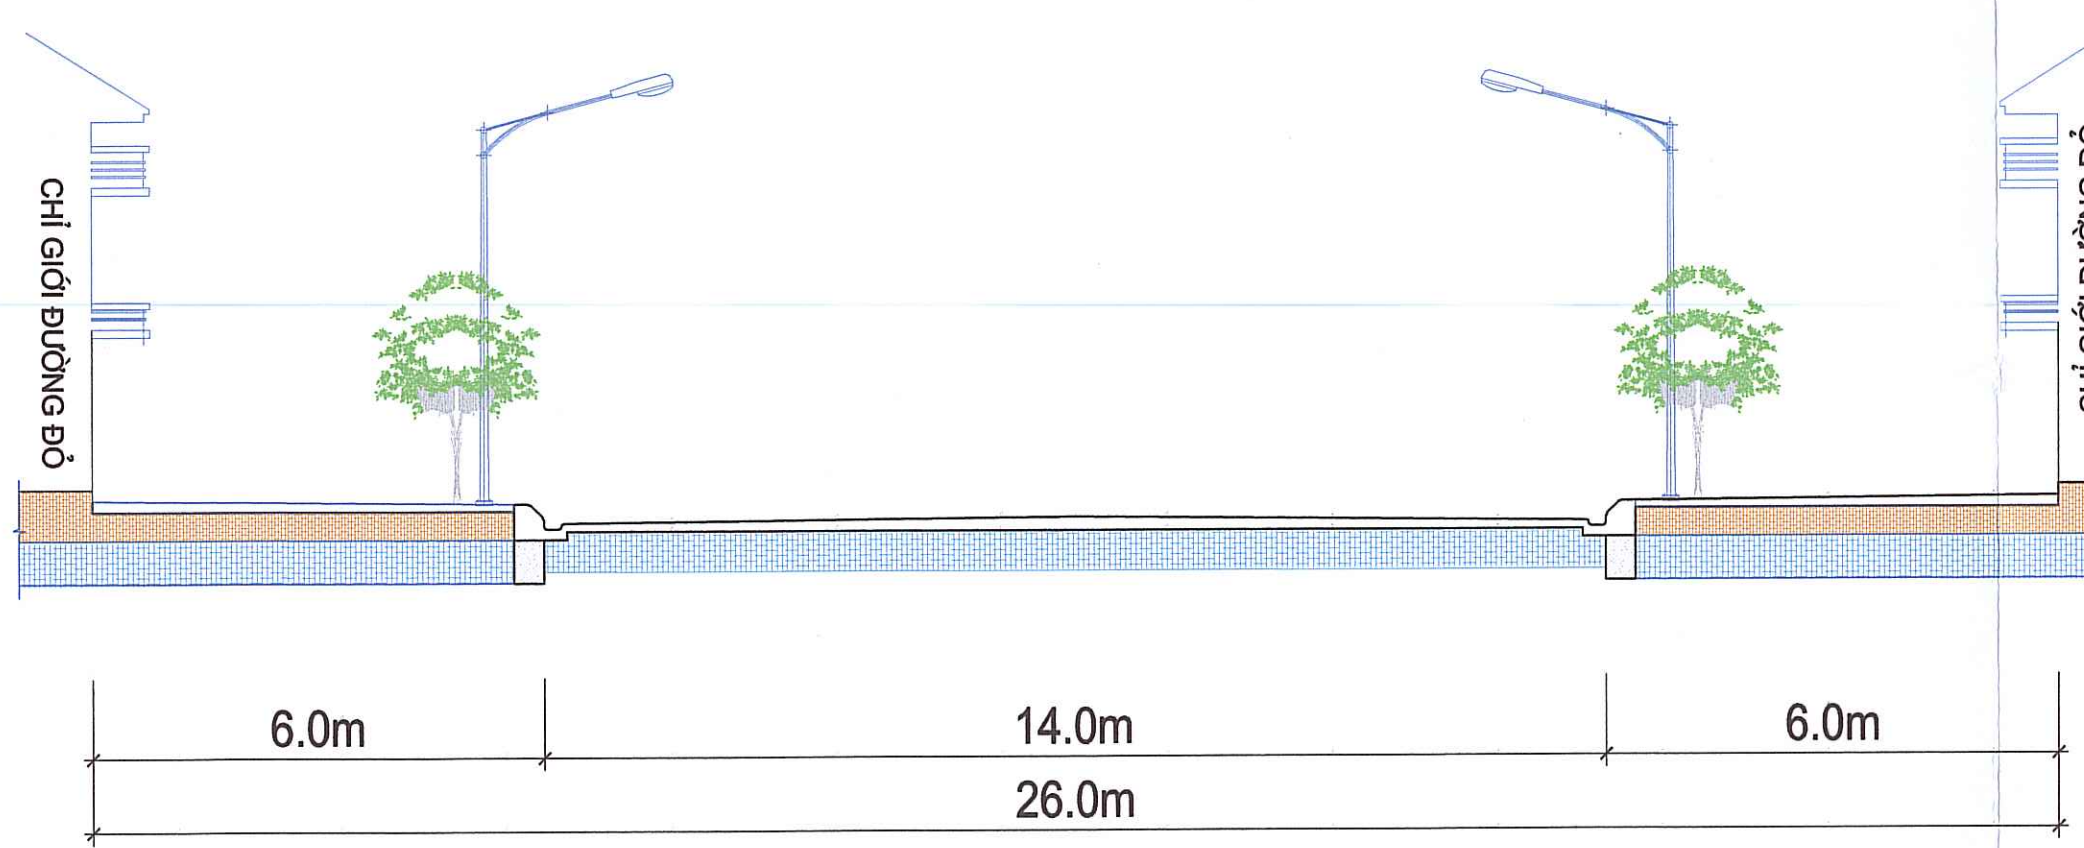

MẶT CẮT 1 - 1 (ĐƯỜNG LIÊN KHU VỰC)

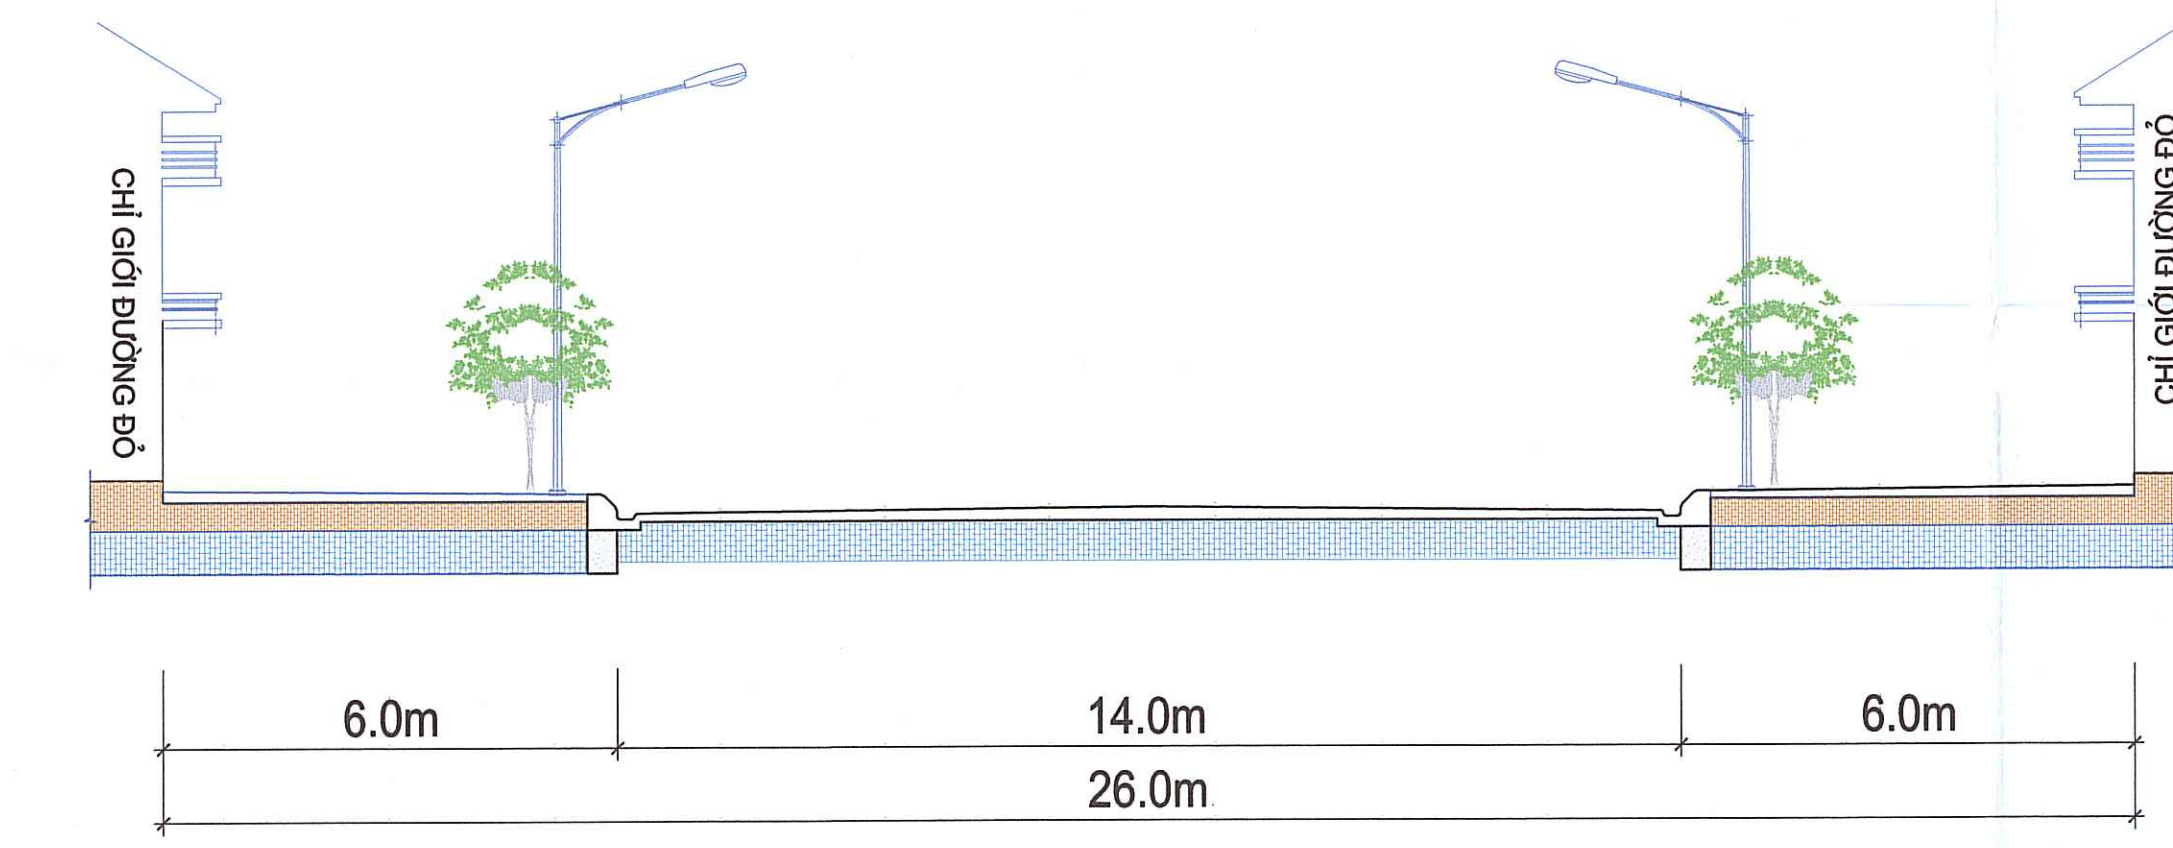

MẶT CẮT 1* - 1* (ĐƯỜNG NỘI KHU)

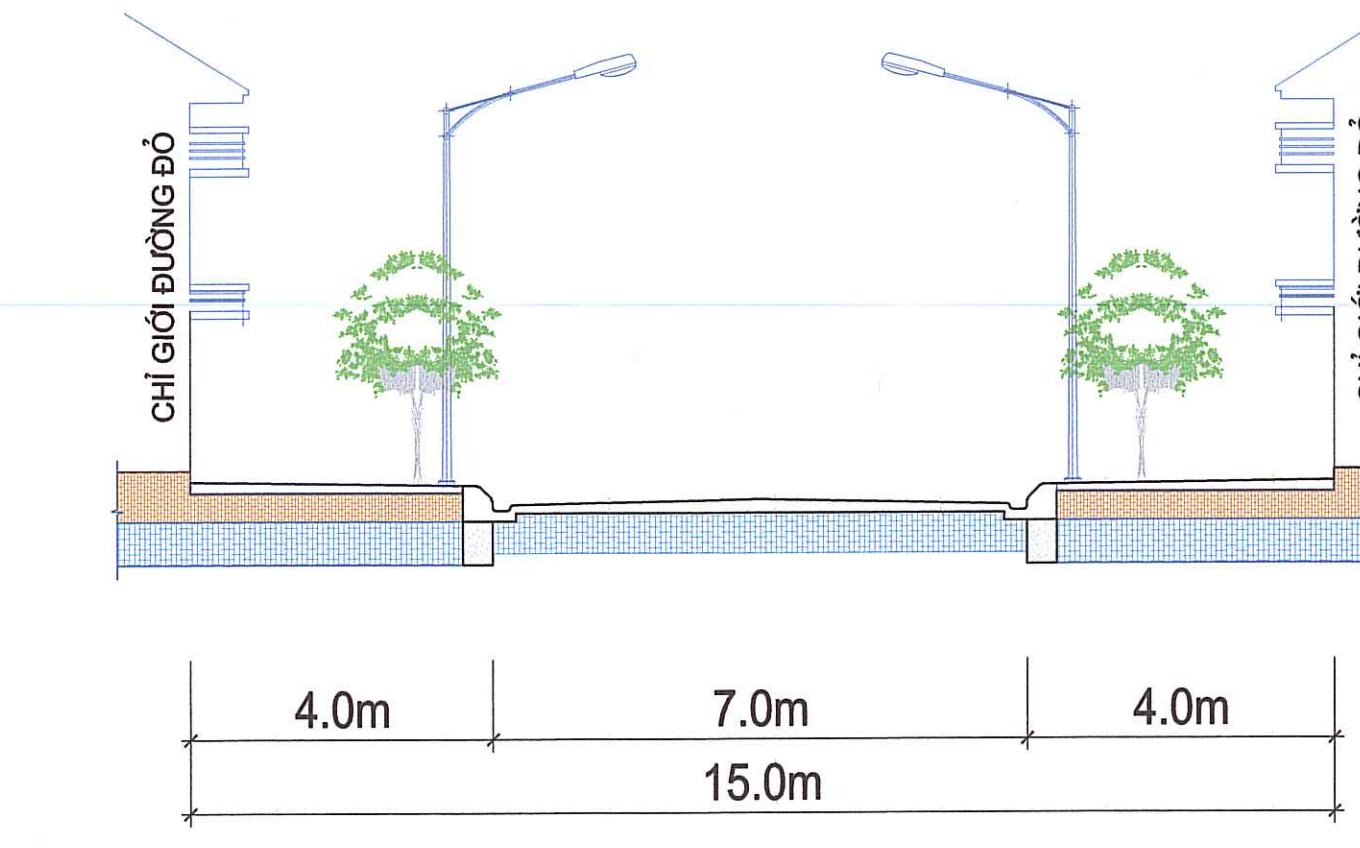

MẶT CẮT 2 - 2 (ĐƯỜNG NỘI KHU)

- KÝ HIỆU:**
- ĐẤT CÂY XANH ĐƠN VỊ Ở
 - ĐẤT HẠ TẦNG KỸ THUẬT
 - CÂY XANH THỂ DỤC THỂ THAO
 - ĐẤT Ở HIỆN TRẠNG
 - MẶT NƯỚC
 - RANH GIỚI QUY HOẠCH
 - PHẠM VI ĐIỀU CHỈNH
 - ĐIỂM MỐC RANH GIỚI QUY HOẠCH
 - ĐIỂM TẬP KẾT RÁC TẠM THỜI
 - BÃI ĐỖ XE

PHẠM VI ĐIỀU CHỈNH

CƠ QUAN PHÊ DUYỆT
ỦY BAN NHÂN DÂN TỈNH BẮC GIANG
Kèm theo Quyết định số 350/QĐ-UBND ngày 25 tháng 3 năm 2024

CƠ QUAN THẨM ĐỊNH
SỞ XÂY DỰNG TỈNH BẮC GIANG
Kèm theo Báo cáo số 1318/CĐ-SXD ngày 27 tháng 3 năm 2024

CHỦ ĐẦU TƯ
CÔNG TY CP XD VÀ DỊCH VỤ THƯƠNG MẠI TUẤN QUỲNH
Kèm theo Tờ trình số 16/TTR-TO ngày 19 tháng 3 năm 2024

CÔNG TRÌNH - ĐỊA ĐIỂM
ĐIỀU CHỈNH CỤC BỘ QUY HOẠCH CHI TIẾT XÂY DỰNG KHU ĐÔ THỊ MỚI ĐÔNG BẮC THỊ TRẤN BÍCH ĐỘNG, HUYỆN VIỆT YÊN, TỈNH LẠO

BẢN ĐỒ QUY HOẠCH GIAO THÔNG

	GHÉP: 2A/2	GH: 08	TỶ LỆ: 1/500
CHỦ NHIỆM	THS.KTS LÊ VĂN TRƯỜNG		
CHỦ TRÌ	KS. TƯỜNG DUY QUYẾT		
THIẾT KẾ	KS. NGUYỄN VĂN CƯỜNG		
Q.L. KỸ THUẬT			
TỔNG GIÁM ĐỐC	THS.KTS LÊ VĂN TRƯỜNG		

CÔNG TY CỔ PHẦN THIẾT KẾ VÀ XÂY DỰNG VIỆT NAM
Địa chỉ: 536 - Đường Bùi Xương Trạch - Quận Thanh Xuân - TP Hà Nội
Tel: 024 35500738
E-mail: vietnamdesign@gmail.com

ĐỊA ĐIỂM: PHƯỜNG BÍCH ĐỘNG, THỊ XÃ VIỆT YÊN, TỈNH BẮC GIANG

